


GRAVLUND

GRAVLUND

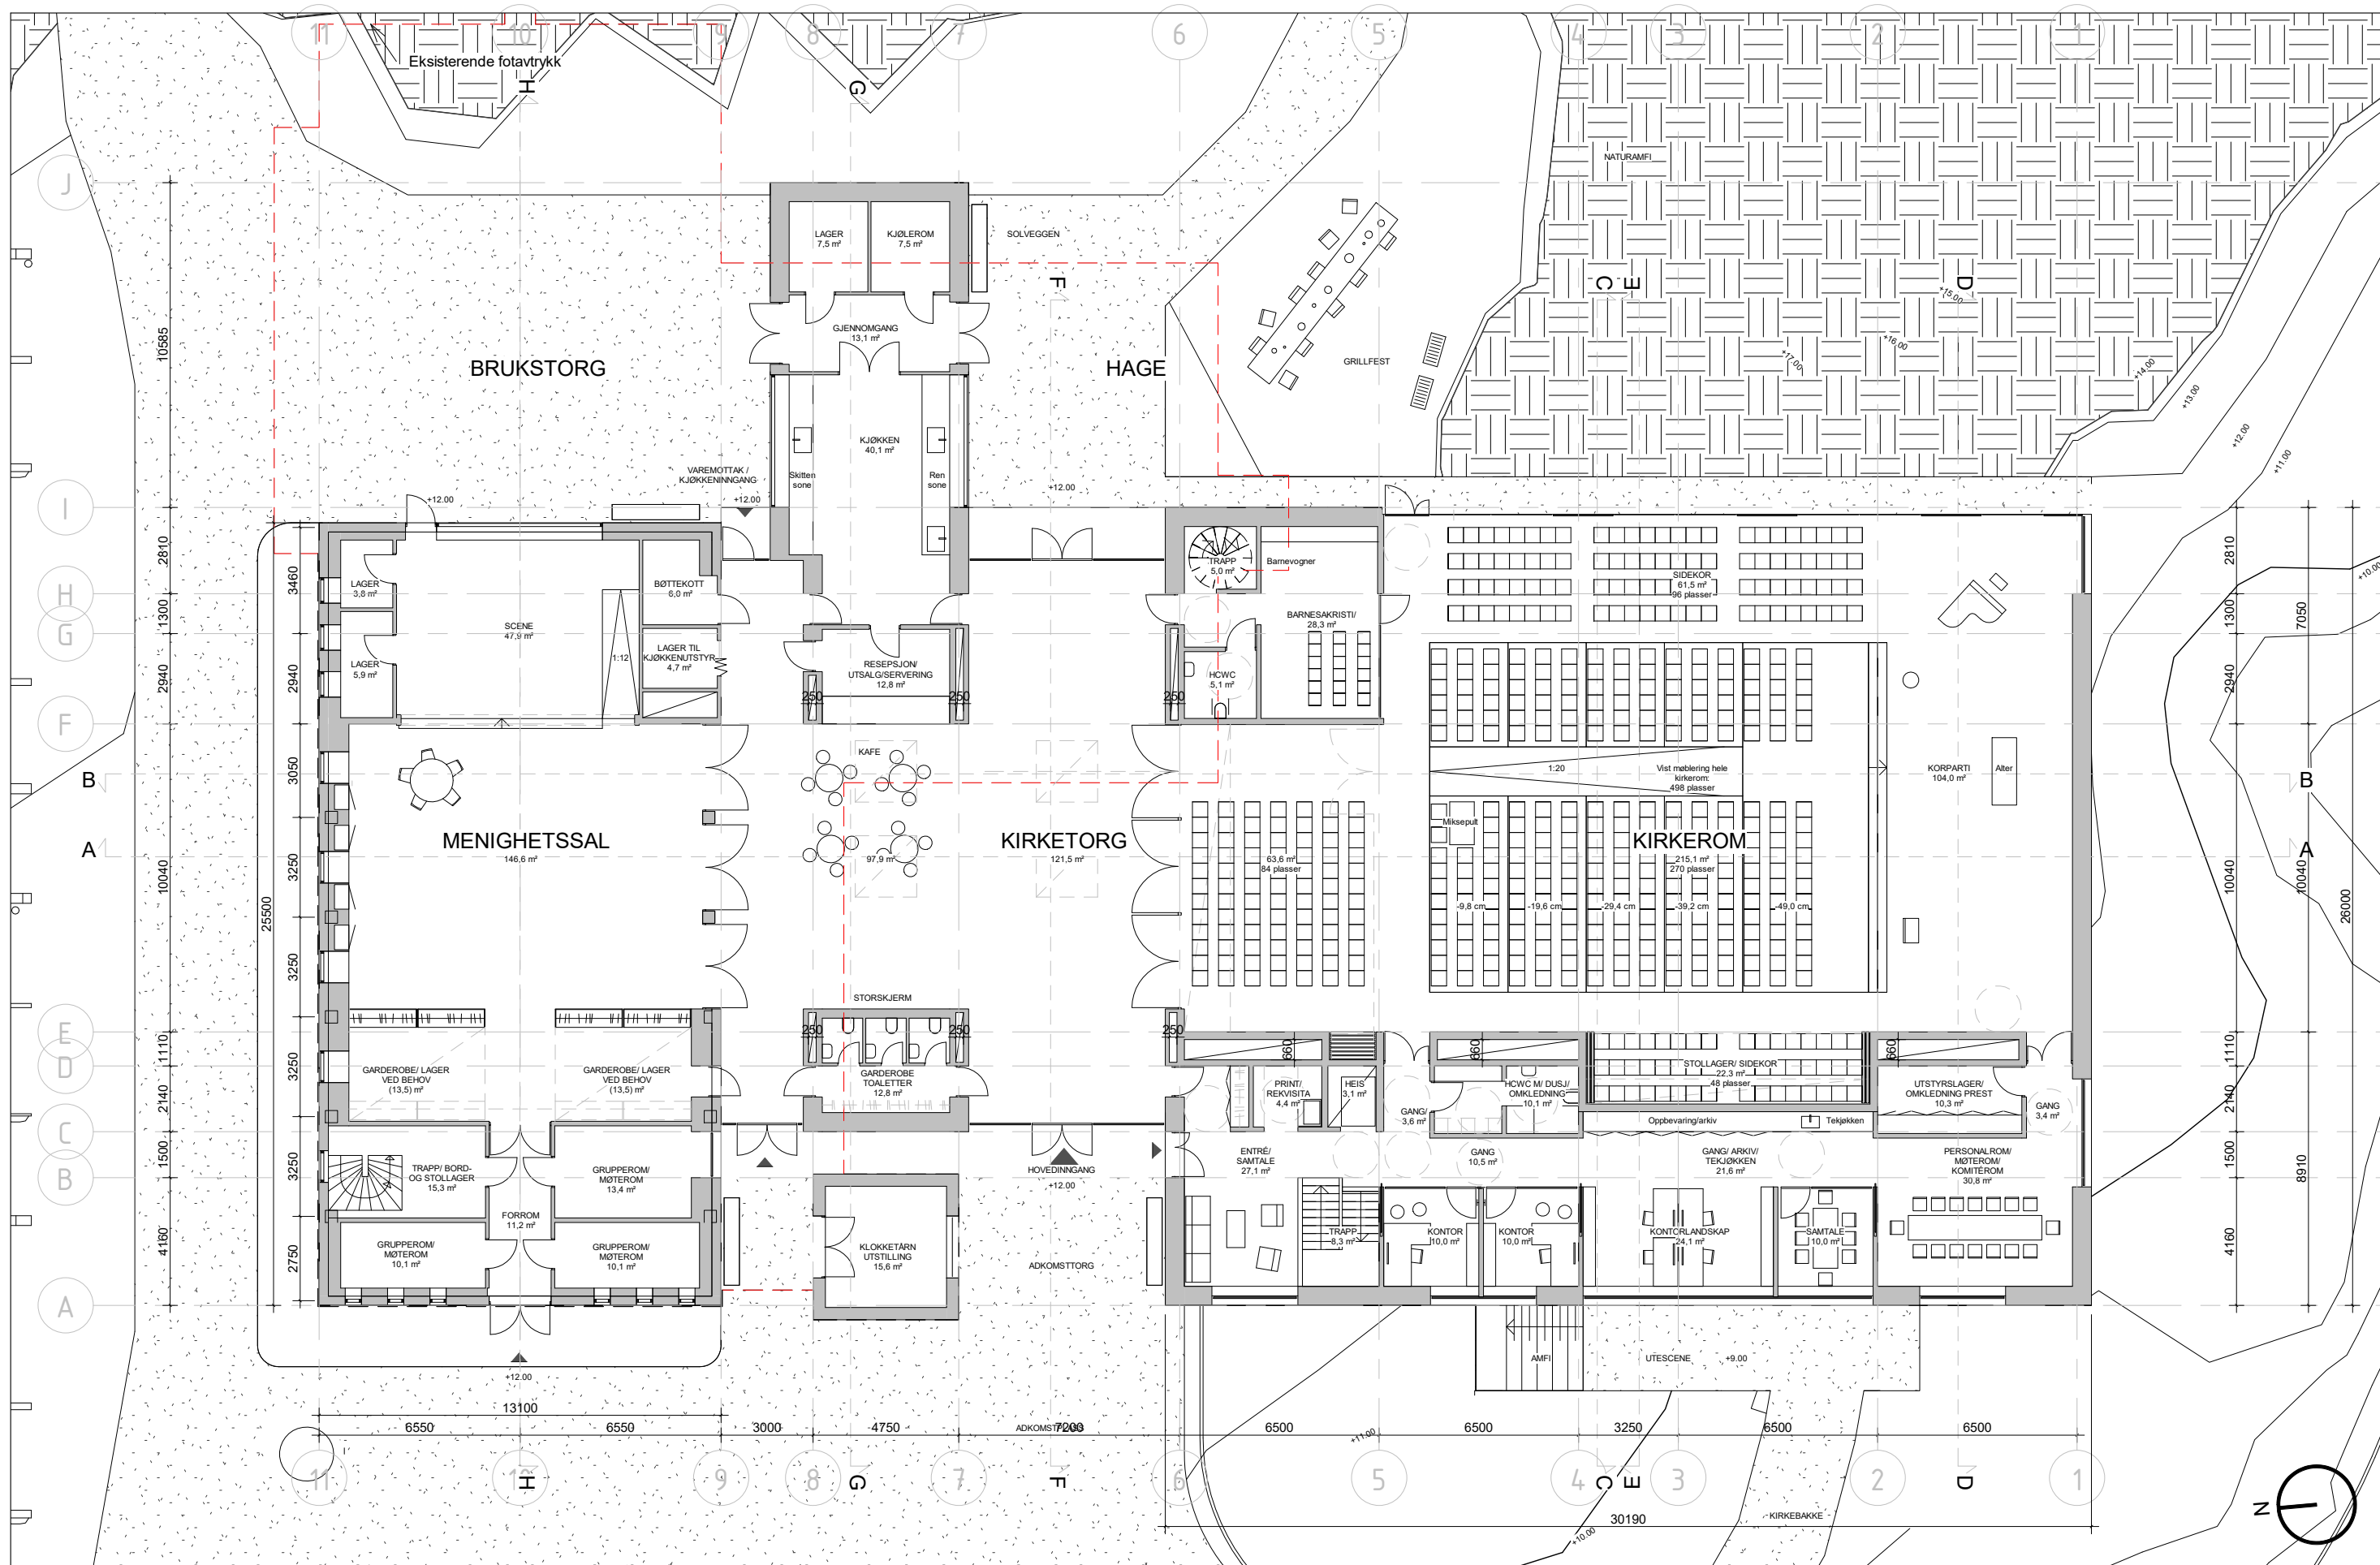

Saksnr.

Prosjekt:

Tittel:

PRO

KPR

Tegn.

Mål - A3:

Dato:

Tegn.nr.

Rev.

6241-00

NYE FLEKKERØY KIRKE

Plan 1

FORPROSJEKT

HM + ED
ARK.

AD

MH

1:200

25.09.2017

A2.20.01.01

FOR KIRKEVERGEN I KRISTIANSAND
VRAGESLØYFEN 1 FLEKKERØY

GNR / 1 / 213
BNR:

C:\Revit\Flekkerøy kirke SENTRAL_mihaa.rvt HILLE MELBYE ARKITEKTER AS OG EINAR DAHLE ARKITEKTER MNAL

WWW.HMARK.NO +47 23 32 72 00

+13.00