



Kristiansand


Situasjonskart

- Nybygg
- Rehabiliterert

Eiendom: 1/145
 Dato: 21.09.2017
 Målestokk: 1:500



UTM-32

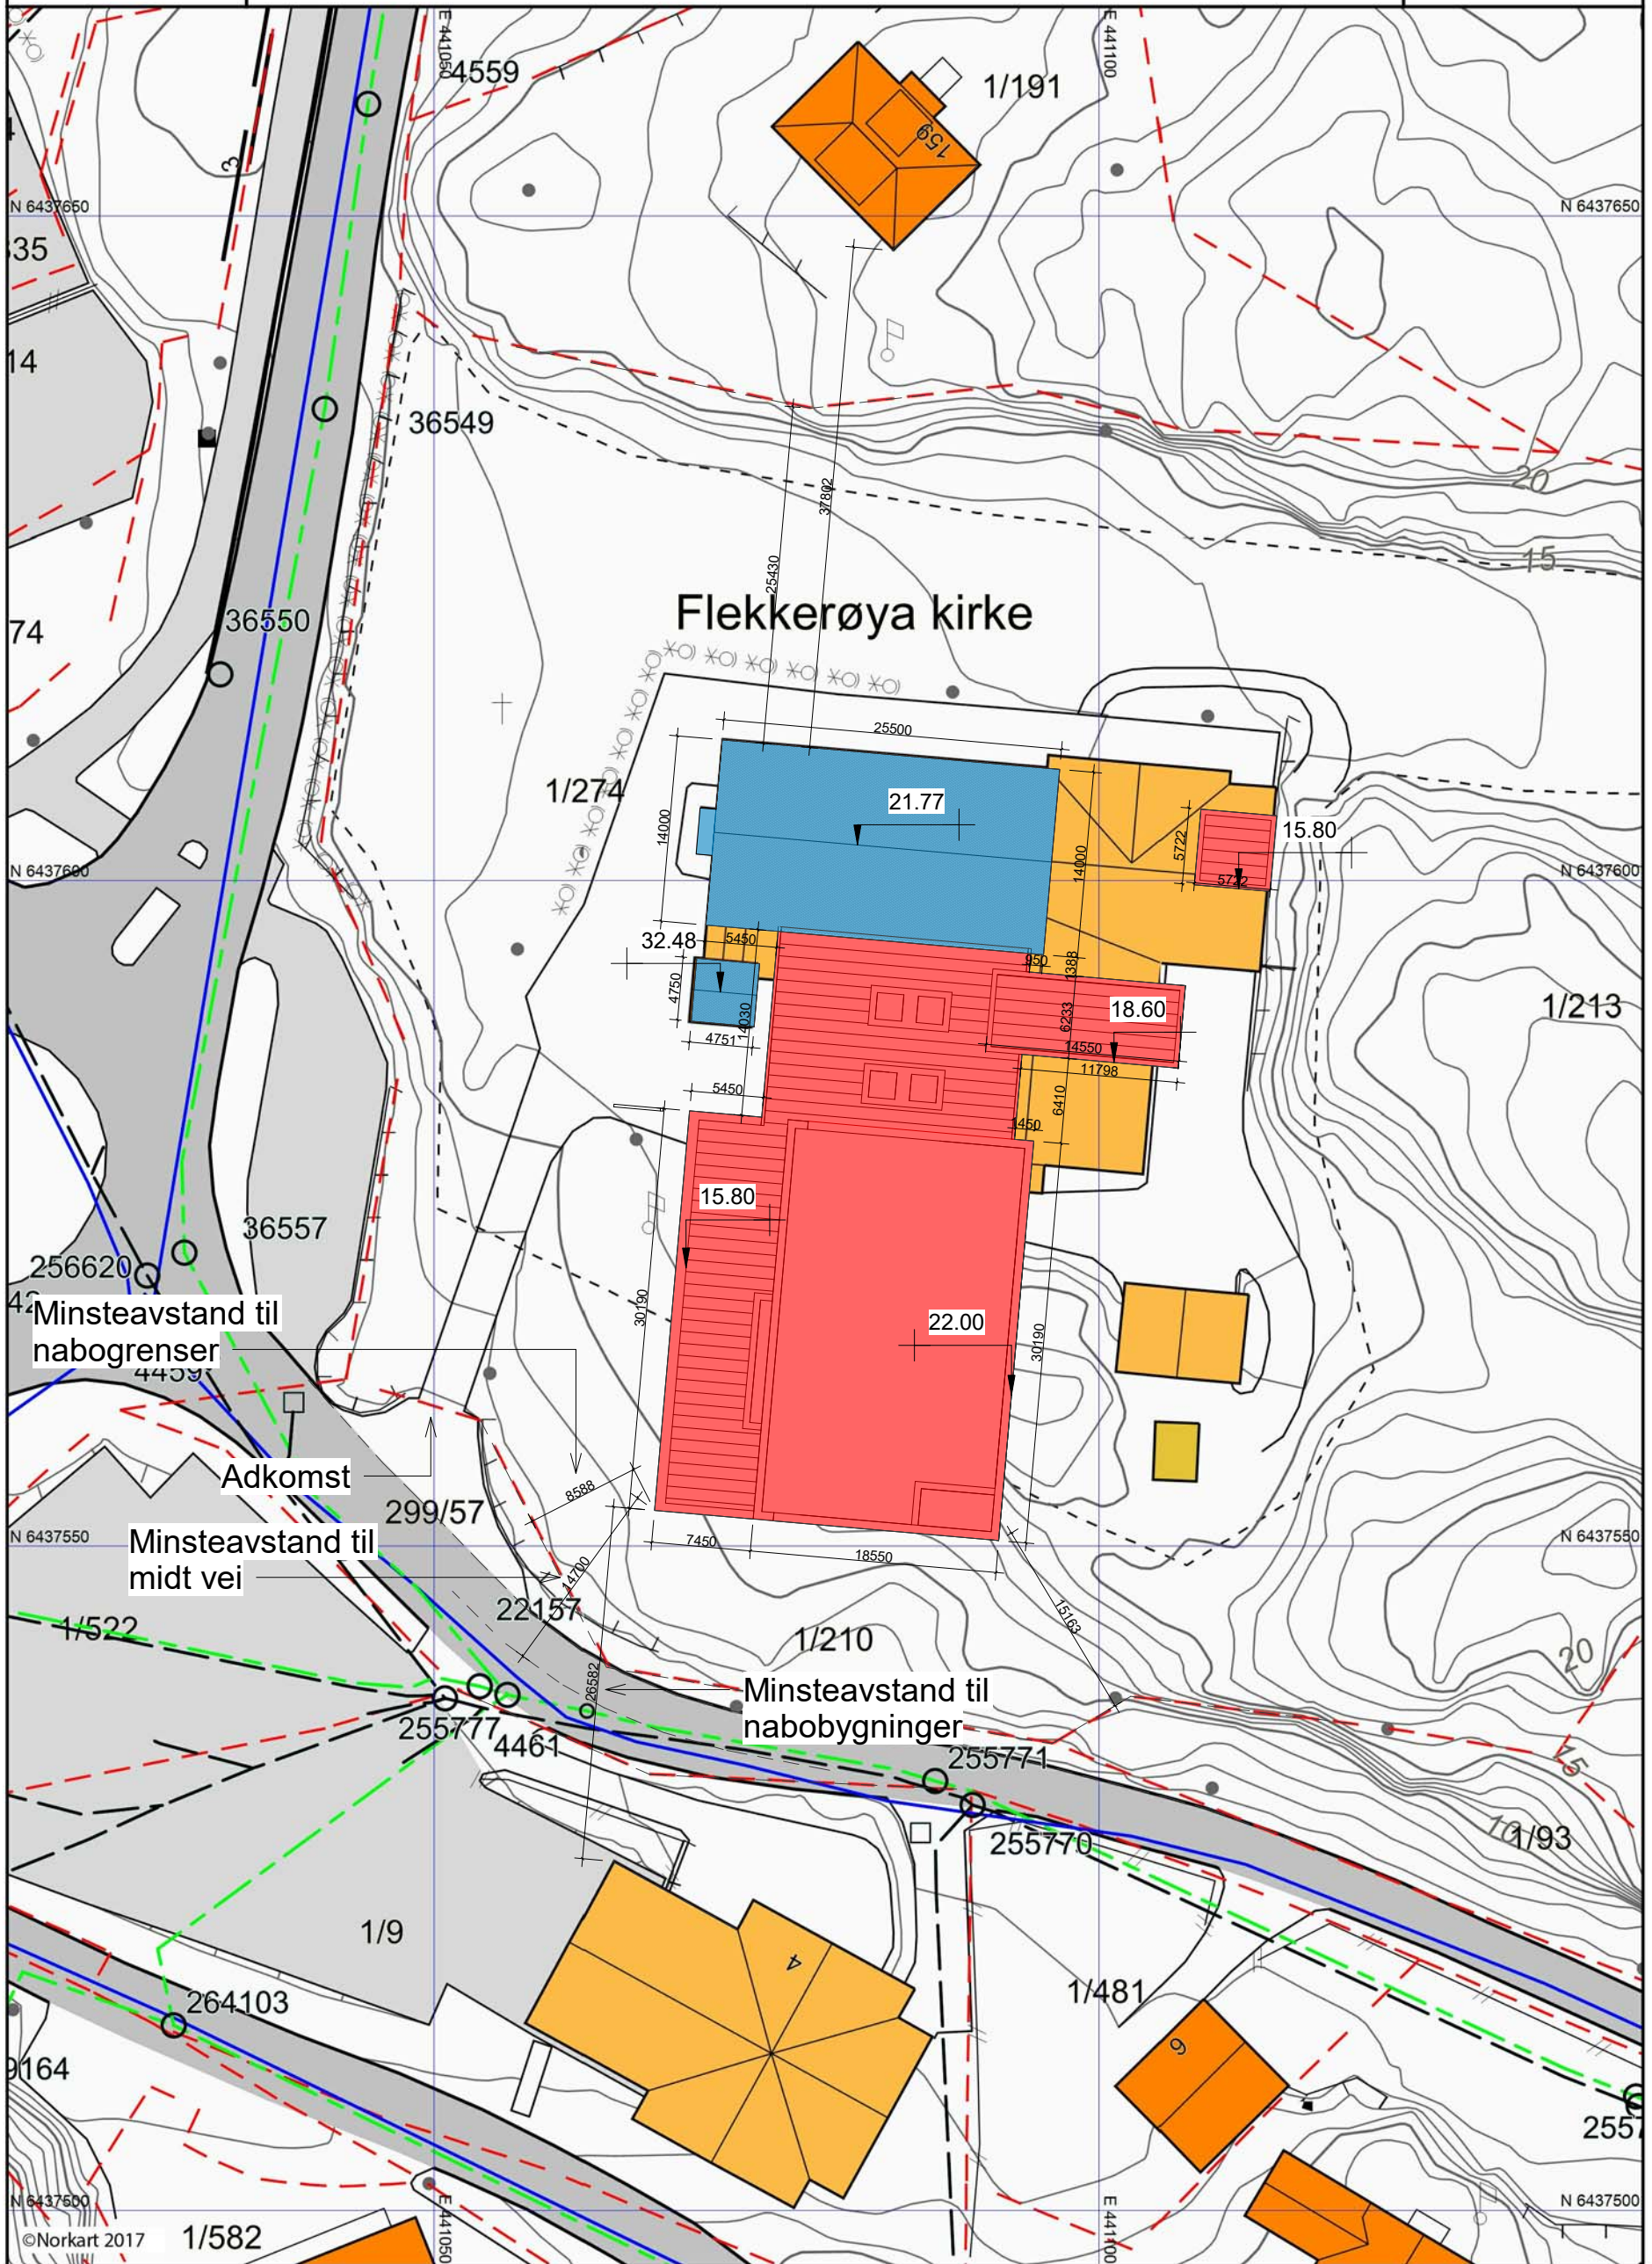

Saksnr.	Prosjekt:	Tittel:	PRO	KPR	Tegn.	Mål - A3:	Dato:	Tegn.nr.	Rev.
---------	-----------	---------	-----	-----	-------	-----------	-------	----------	------

6241-00	NYE FLEKKERØY KIRKE	TILBUDSGRUNNLAG TOTALENTREPRISE	Situasjonskart	HM + ED ARK.	KM	MH	1:500	12.12.2017	A4.10.00.01
---------	---------------------	---------------------------------	----------------	-----------------	----	----	-------	------------	-------------

GNR / BNR: 1 / 213

HILLE MELBYE ARKITEKTER AS OG EINAR DAHLE.C:\Revit\Flekkerøy kirke SENTRAL_mihaa.rvt
WWW.HMARK.NO +47 23 32 72 00