


GRAVLUND

GRAVLUND

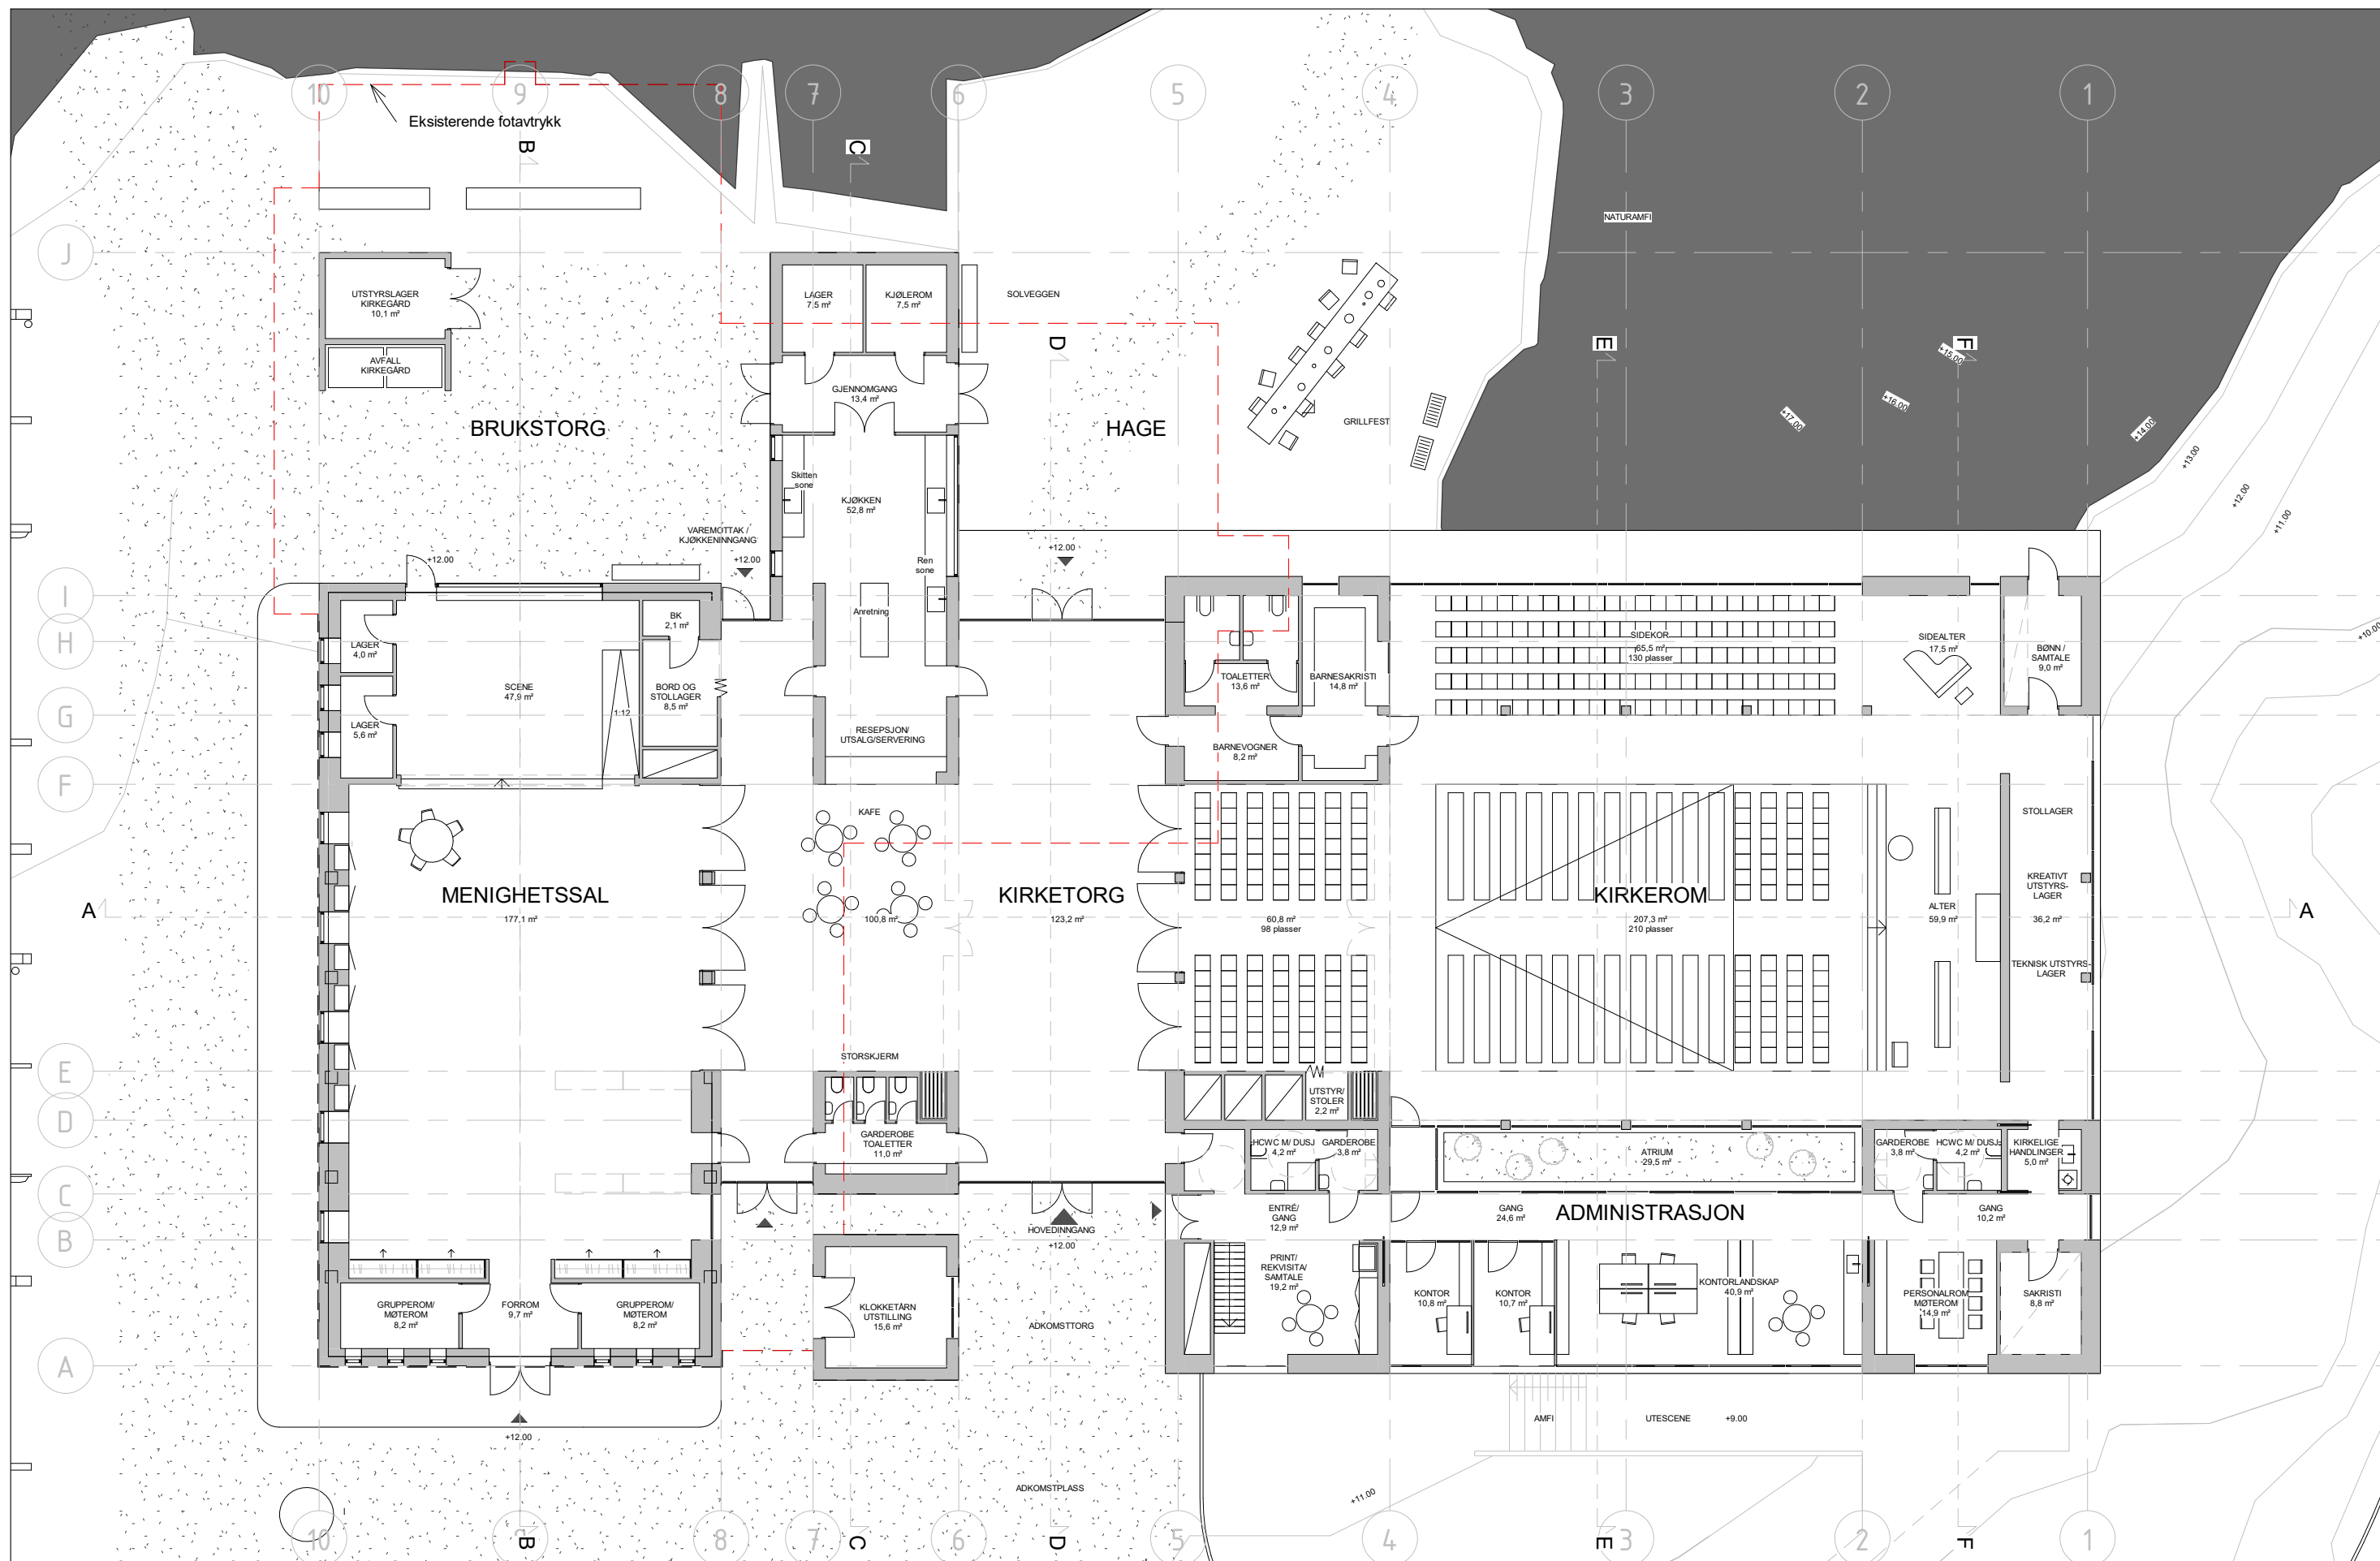

Saksnr.

Prosjekt:

Tittel:

PRO

KPR

Tegn.

Mål - A3:10,00

Dato:

Tegn.nr.

Rev.

6241-00

NYE FLEKKERØY KIRKE

Plan 1

HM + ED
ARK.

AD

MH

1:200

07.07.17

A511

FOR KIRKEVERGEN I KRISTIANSAND | SKISSEPROSJEKT | OSLO 5. APRIL 2017

VRAGESLØYFEN 1 FLEKKERØY

HILLE MELBYE ARKITEKTER AS OG EINAR DAHLE ARKITEKTER MNAL

GNR /
BNR:

C:\Revit\Flekkerøy kirke SENTRAL_mihaa.rvt

WWW.HMARK.NO +47 23 32 72 00