




A Lengdesnitt
1 : 200

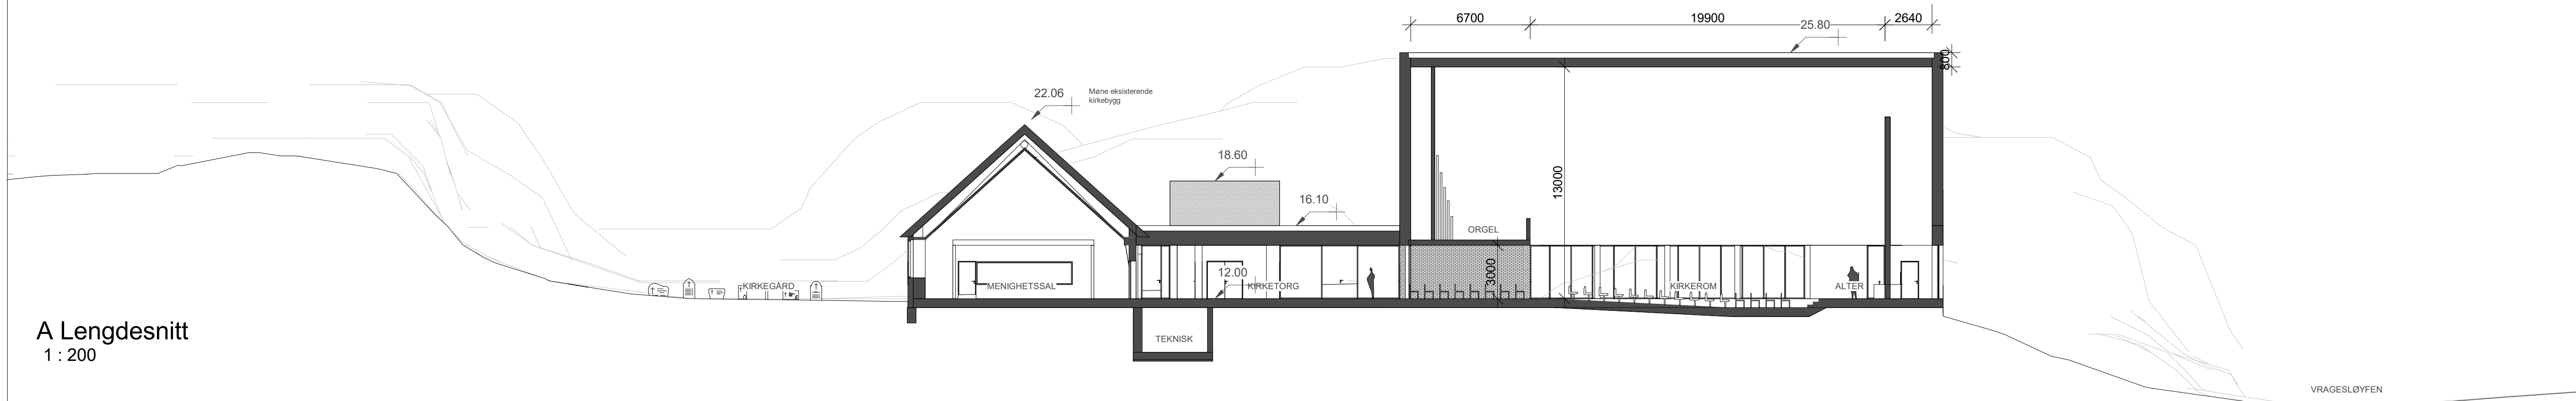


B Tverrsnitt menighetssal
1 : 200

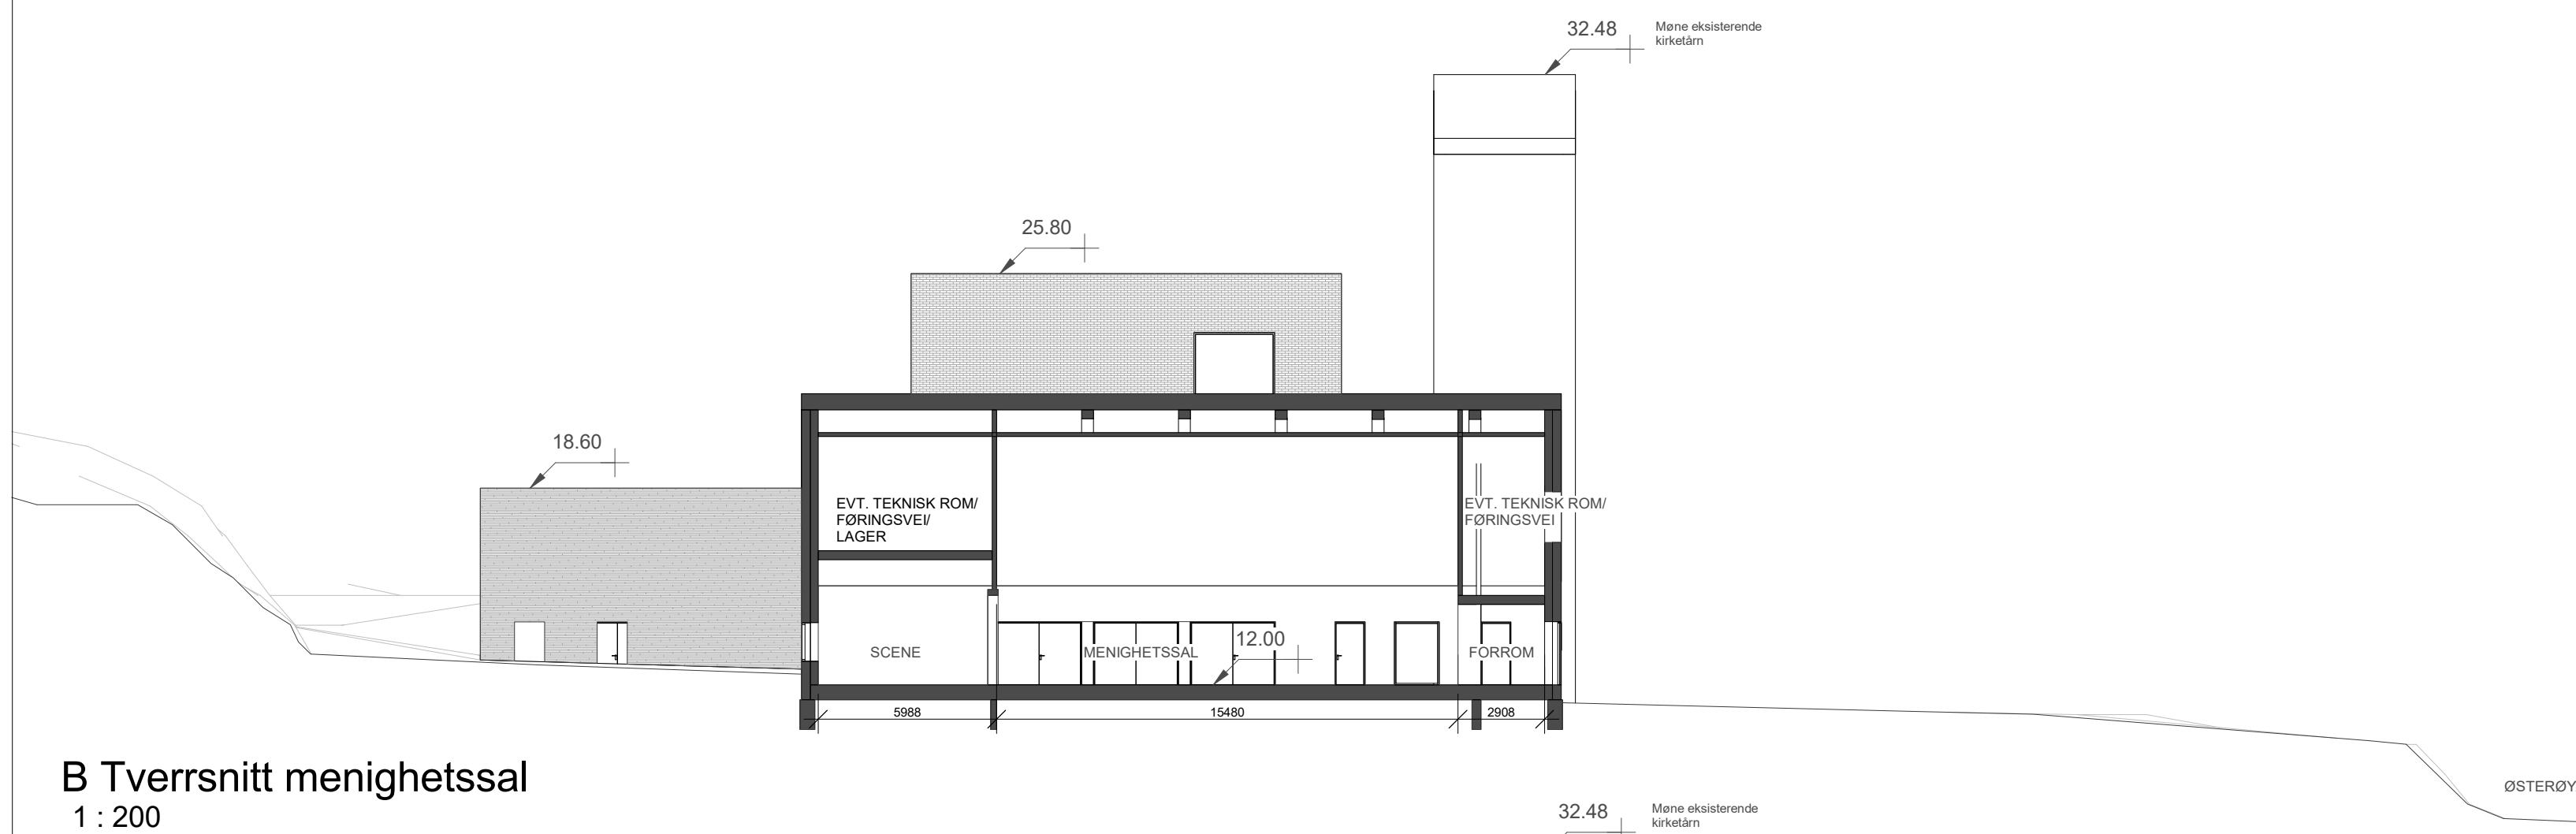


C Tverrsnitt kjøkken
1 : 200

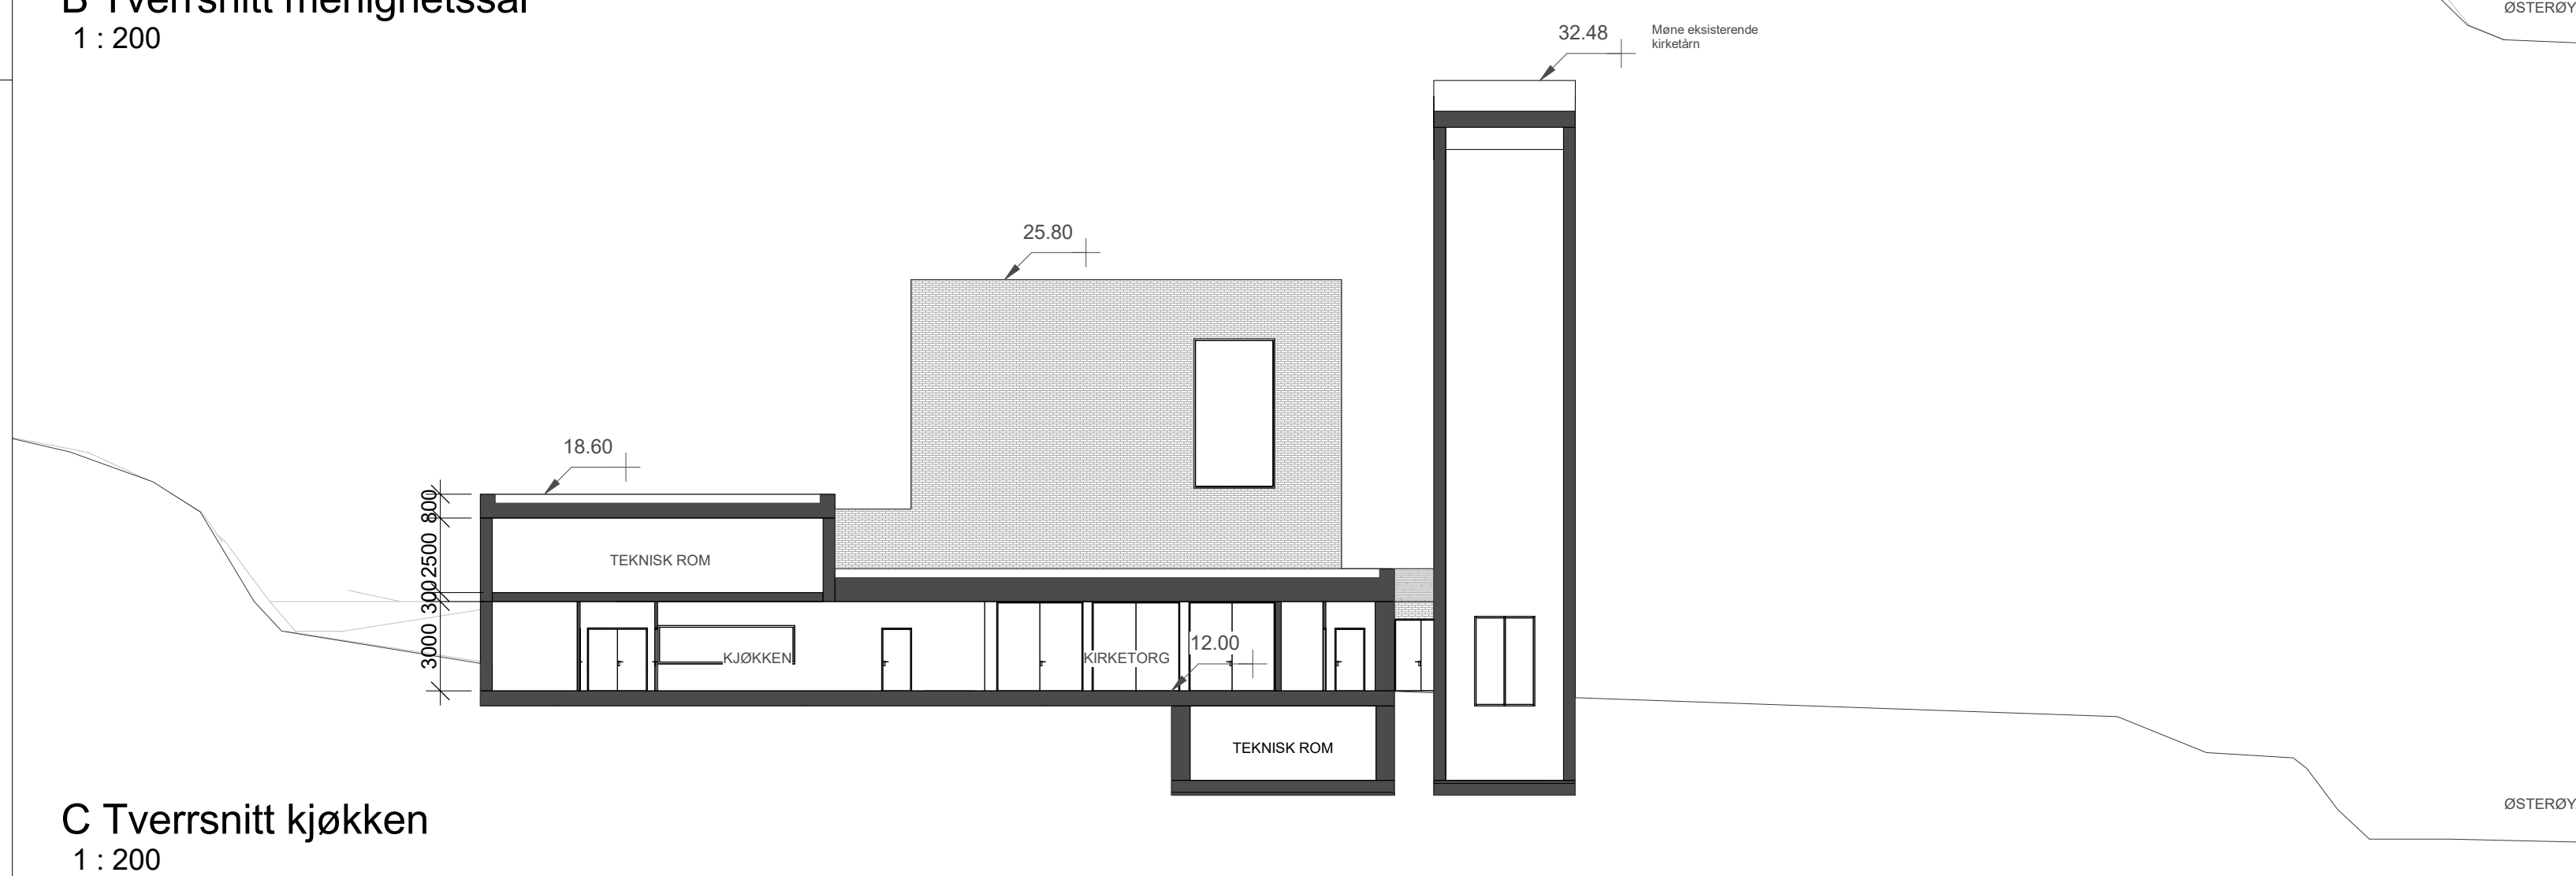


D Tverrsnitt kirketorg
1 : 200

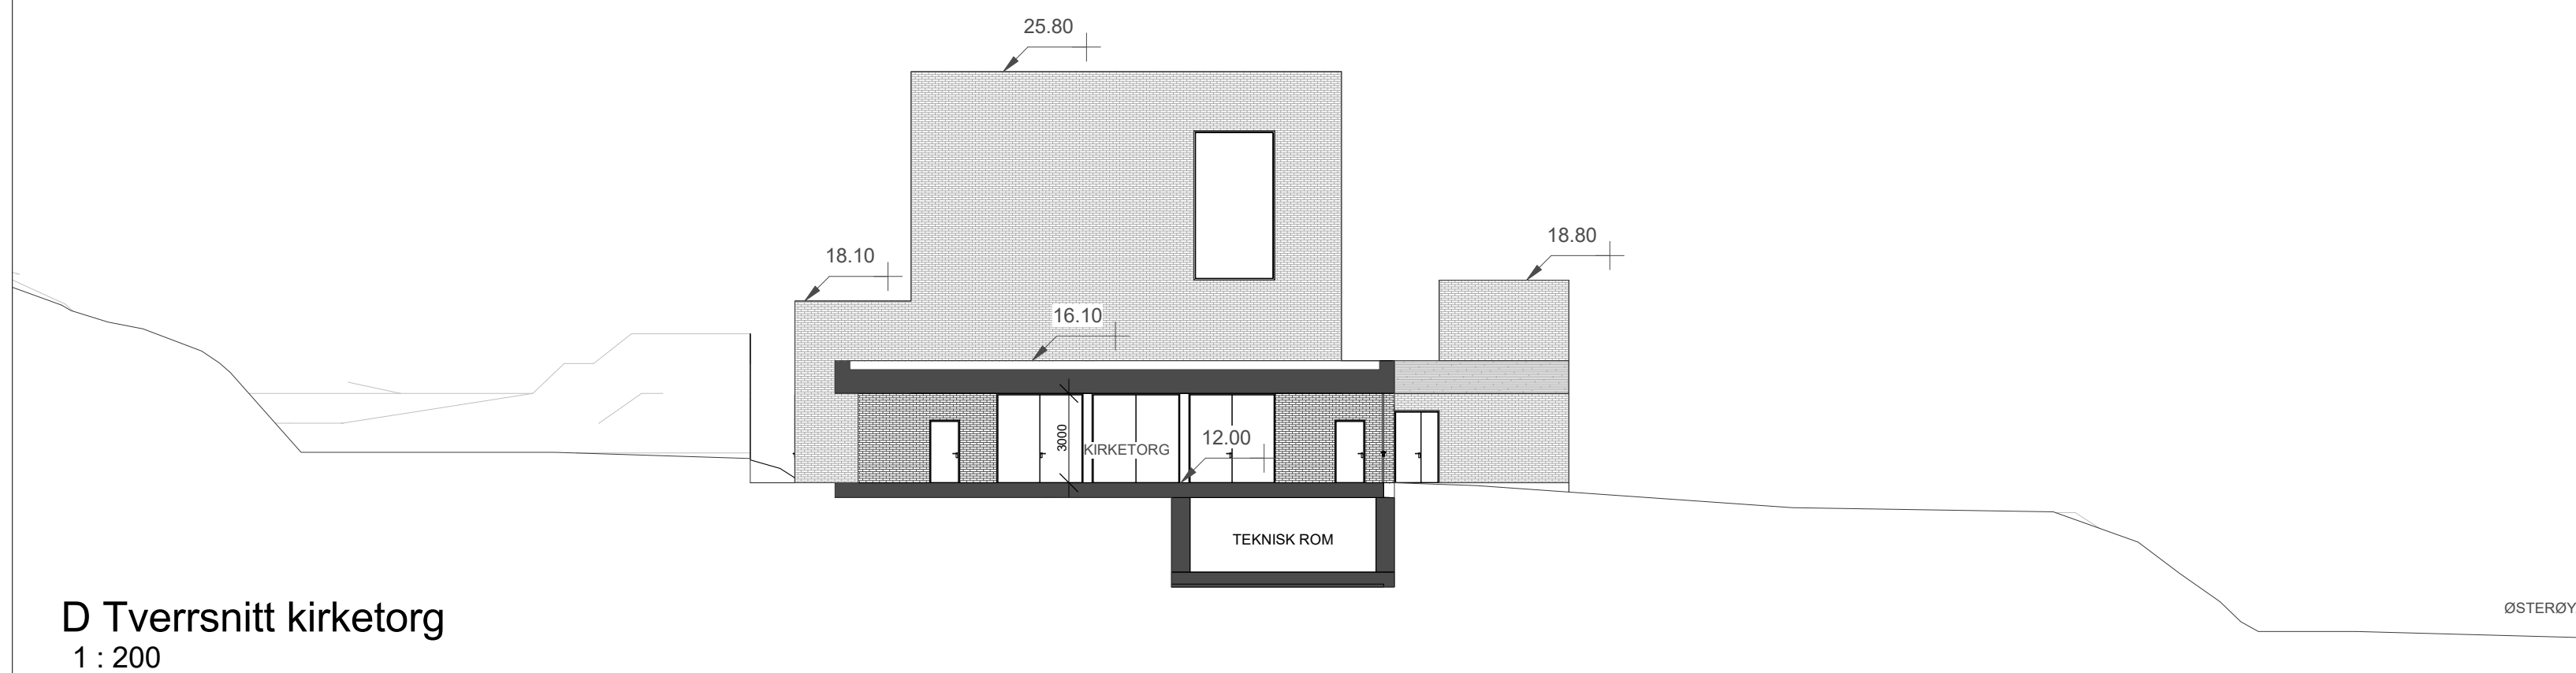

E Tverrsnitt kirkerom
1 : 200

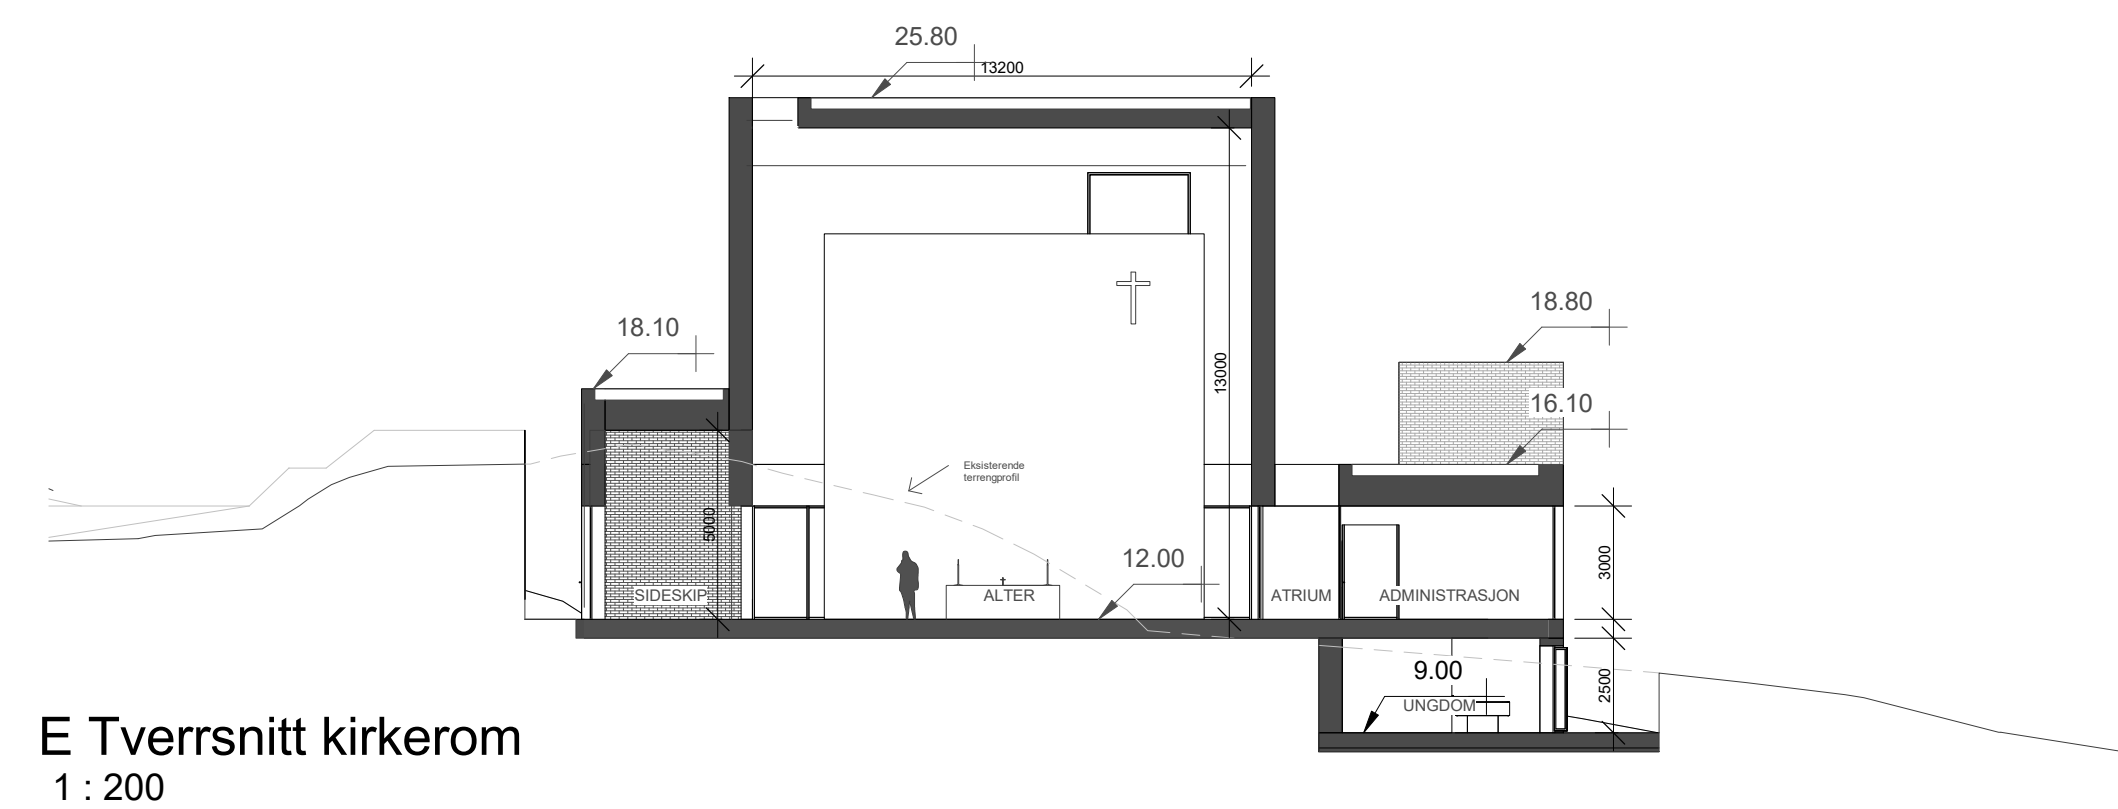

F Tverrsnitt bandrom
1 : 200

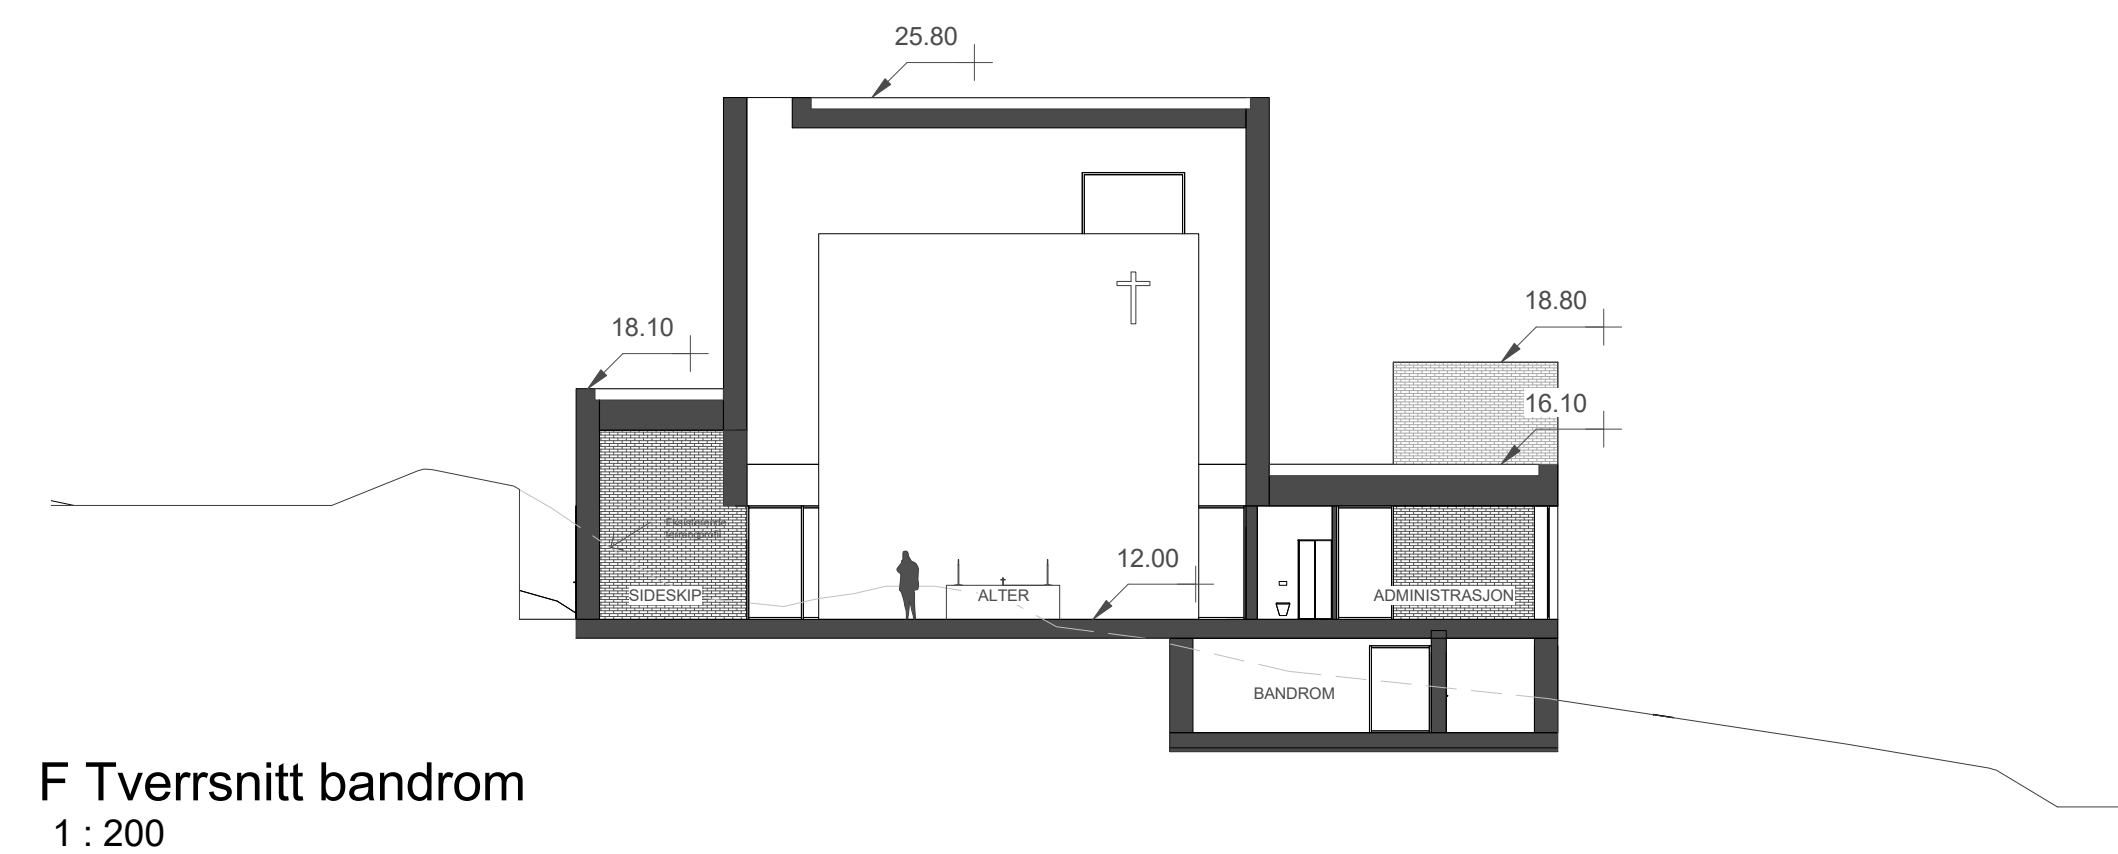

HENVISNINGER:

Tegn.nr.	A530	Rev.
Tittel	Snitt	

FORELØPIG

Rev.	Beskrivelse	Tegn	KPR	Dato
------	-------------	------	-----	------

- ARK
- RIB
- RIE
- RIR
- RIV
- RIBr
- IARK
- LARK
- RIM

NYE FLEKKERØY KIRKE

Entepris

HAUSMANN'S GATE 16, 0182 OSLO, +47 23 32 72 00
WWW.HMARK.NO FIRMAGST@HMARK.NO

Snitt

PRO	Tegn.	KPR
HM + ED	MH	AD
Direktør	Målestokk	Format
07.07.2017	1:200	A1
Saksnr.	Tegn.nr.	Rev.
6241-00	A530	