


GRAVLUND

GRAVLUND

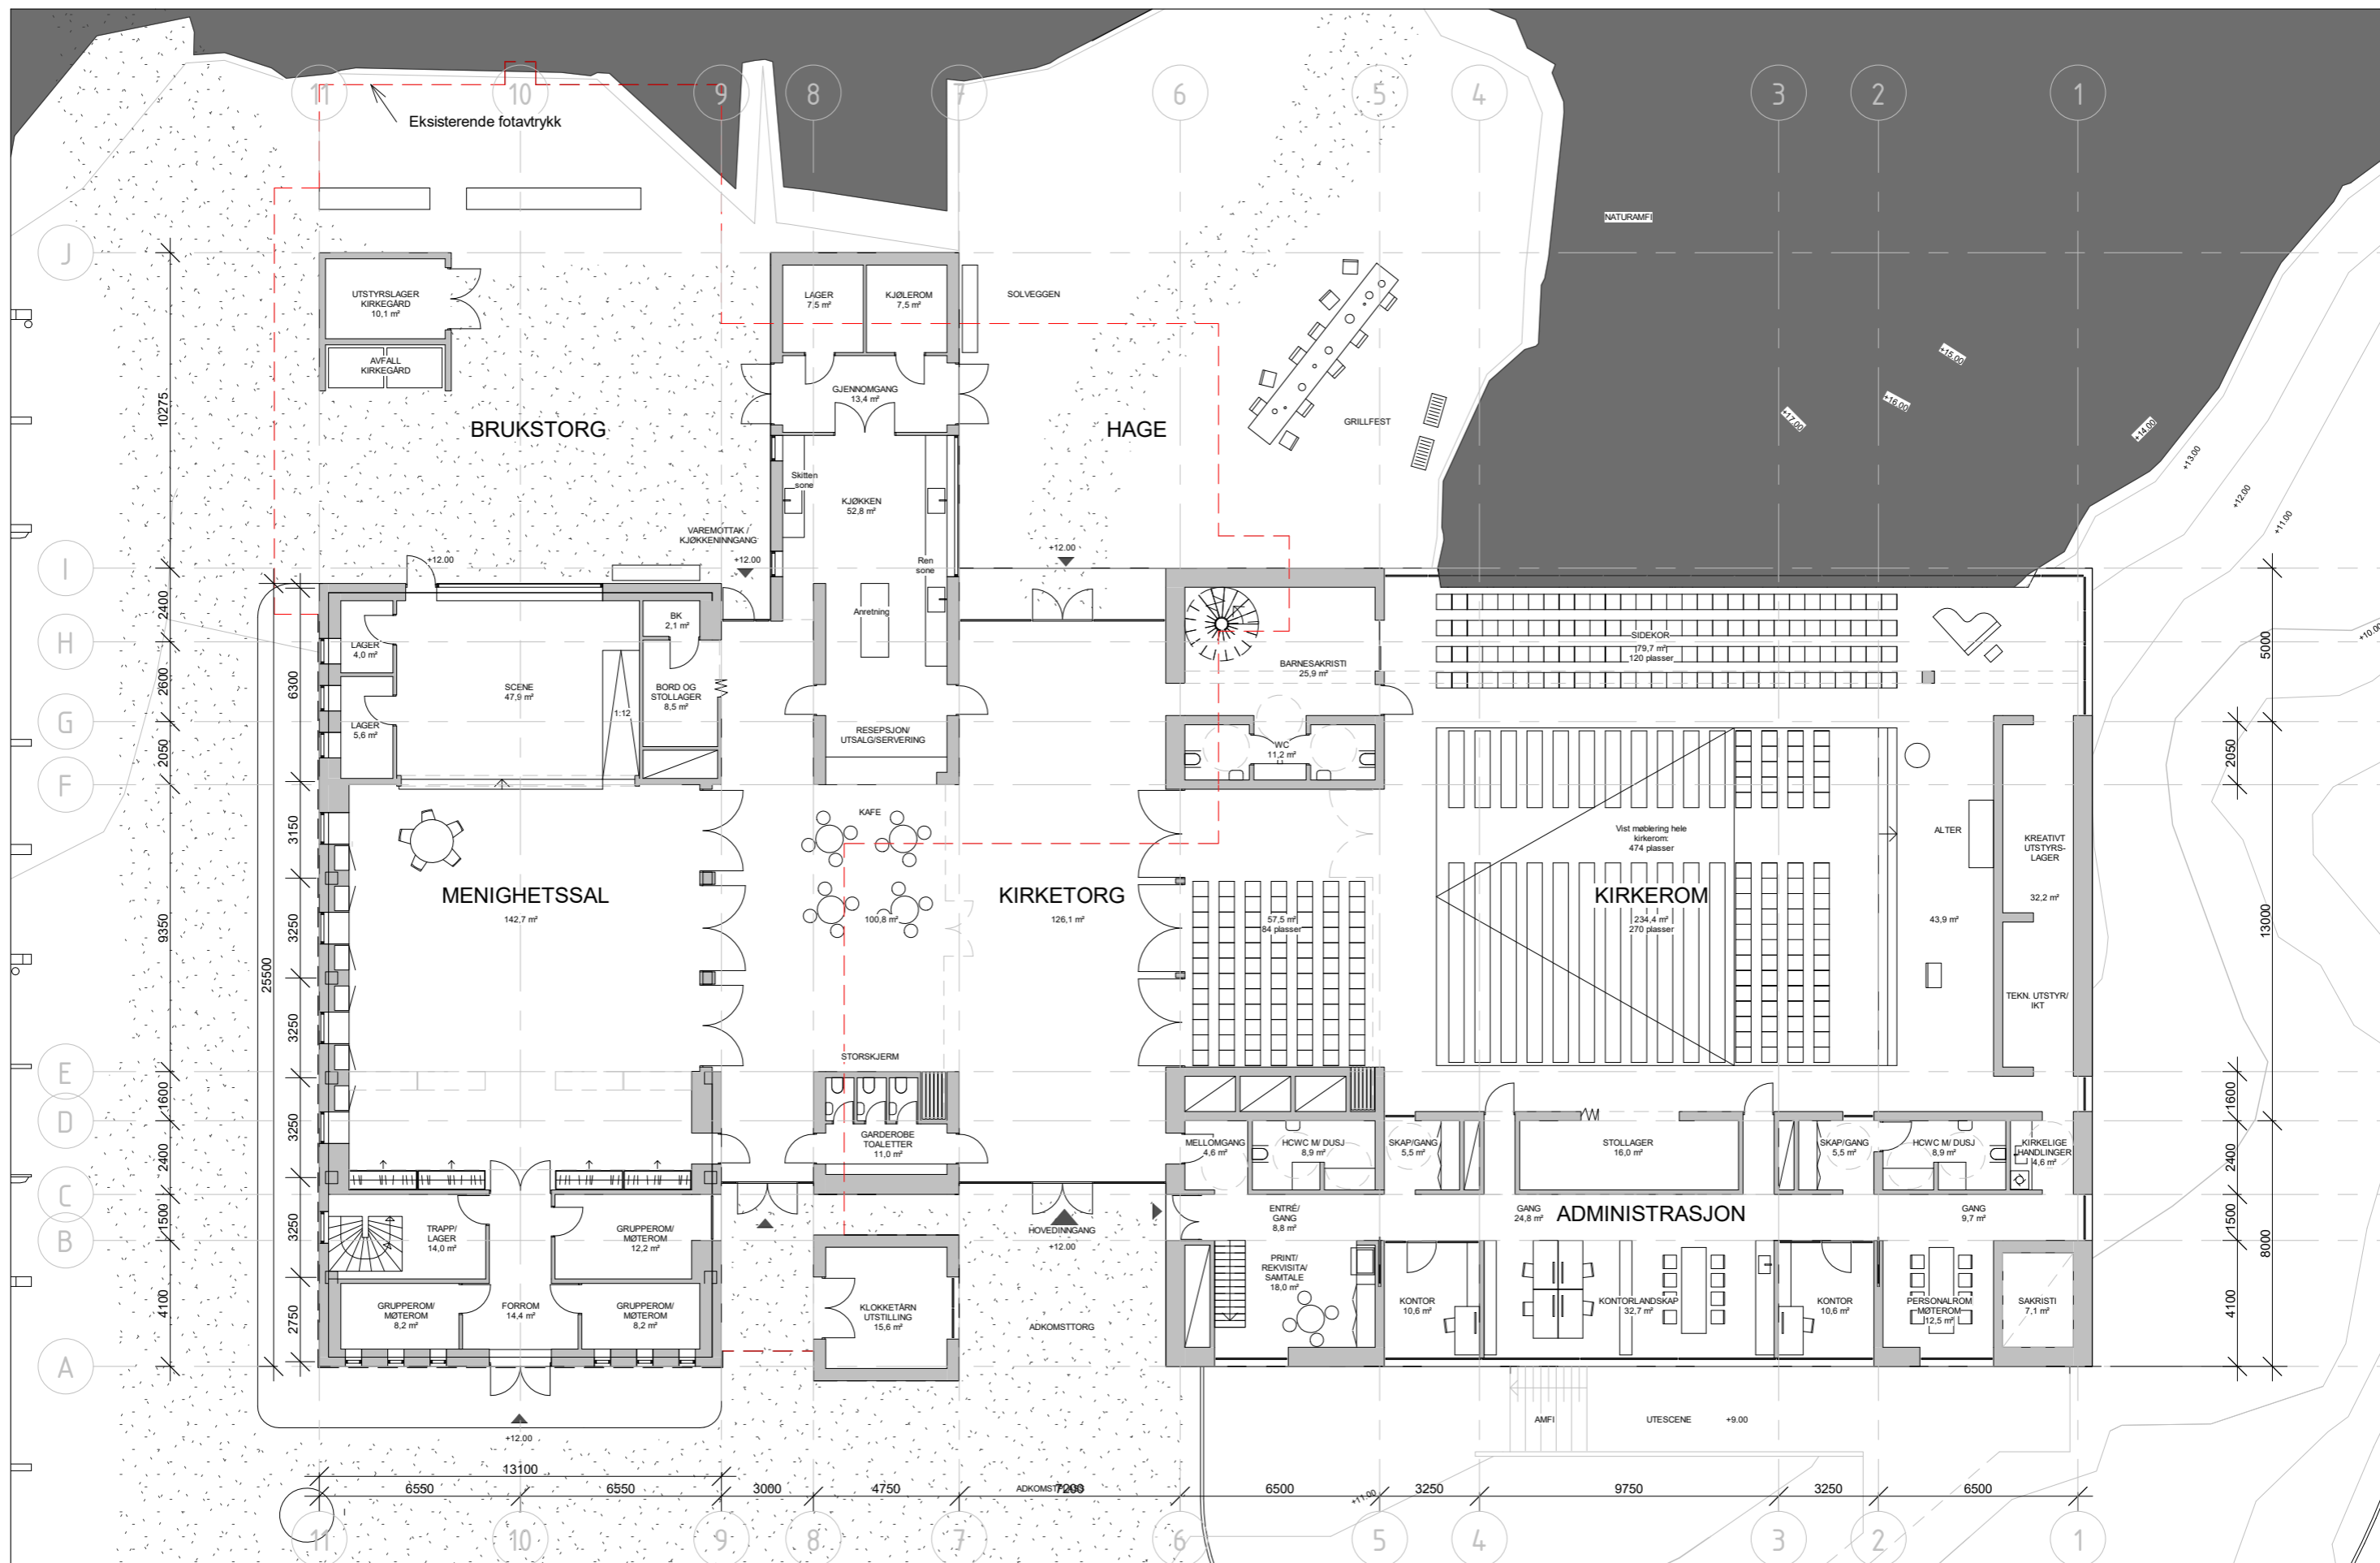

Saksnr.

Prosjekt:

Tittel:

PRO

KPR

Tegn.

Mål - A3:10.00

Dato:

Tegn.nr.

Rev.

6241-00

NYE FLEKKERØY KIRKE

Plan 1

HM + ED AD
ARK.

MH

1:200

09.08.17

A511

FOR KIRKEVERGEN I KRISTIANSAND | SKISSEPROSJEKT | OSLO 5. APRIL 2017


VRAGESLØYFEN 1 FLEKKERØY

HILLE MELBYE ARKITEKTER AS OG EINAR DAHLE ARKITEKTER MNAL

GNR /
BNR:

G:\5223 Flekkerøy kirke\Forprosjekt\Revit\Flekkerøy kirke SENTRAL alternativ søyle-drager.rvt

WWW.HMARK.NO +47 23 32 72 00

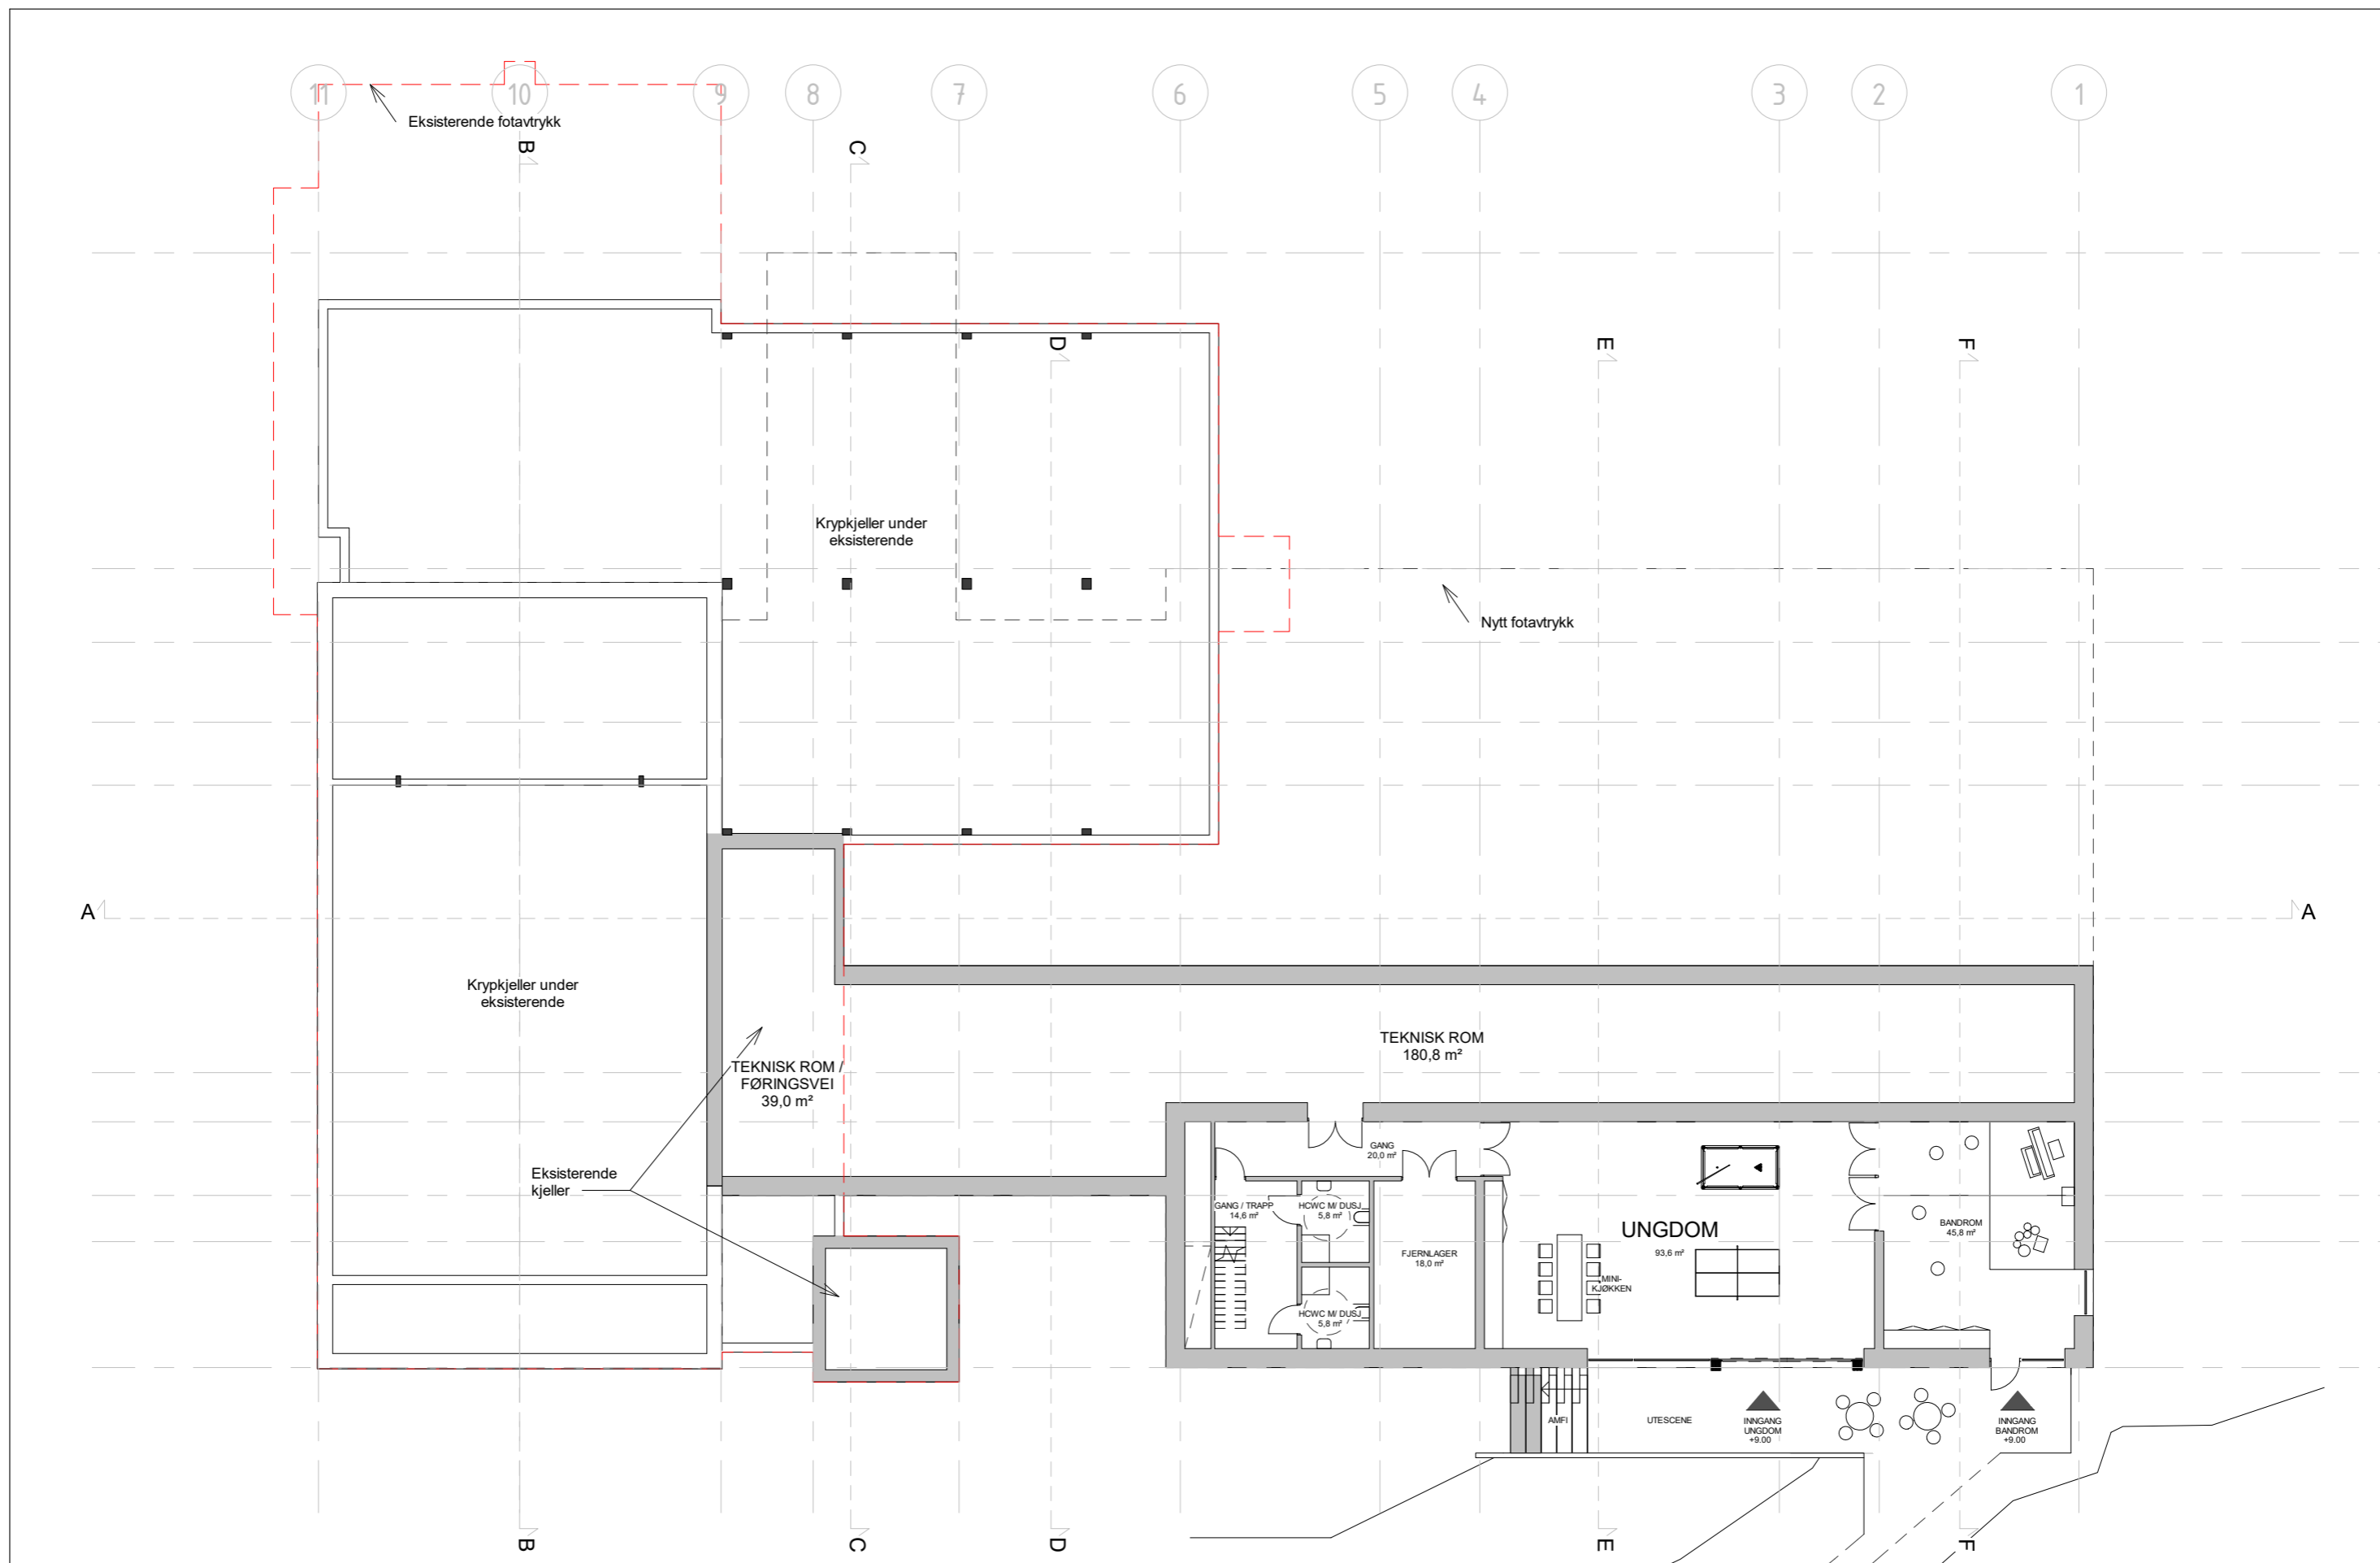

Saksnr.

Prosjekt:

Tittel:

PRO

KPR

Tegn.

Mål - A3:

Dato:

Tegn.nr.

Rev.

6241-00

NYE FLEKKERØY KIRKE

Plan U1

HM + ED
ARK.

AD

MH

1:200

08.08.2017

A515


FOR KIRKEVERGEN I KRISTIANSAND | SKISSEPROSJEKT | OSLO 5. APRIL 2017

VRAGESLØYFEN 1 FLEKKERØY

HILLE MELBYE ARKITEKTER AS OG EINAR DAHLE ARKITEKTER MNAL

GNR /
BNR:

G:\5223 Flekkerøy kirke\Forprosjekt\Revit\Flekkerøy kirke SENTRAL alternativ søyle-drager.rvt

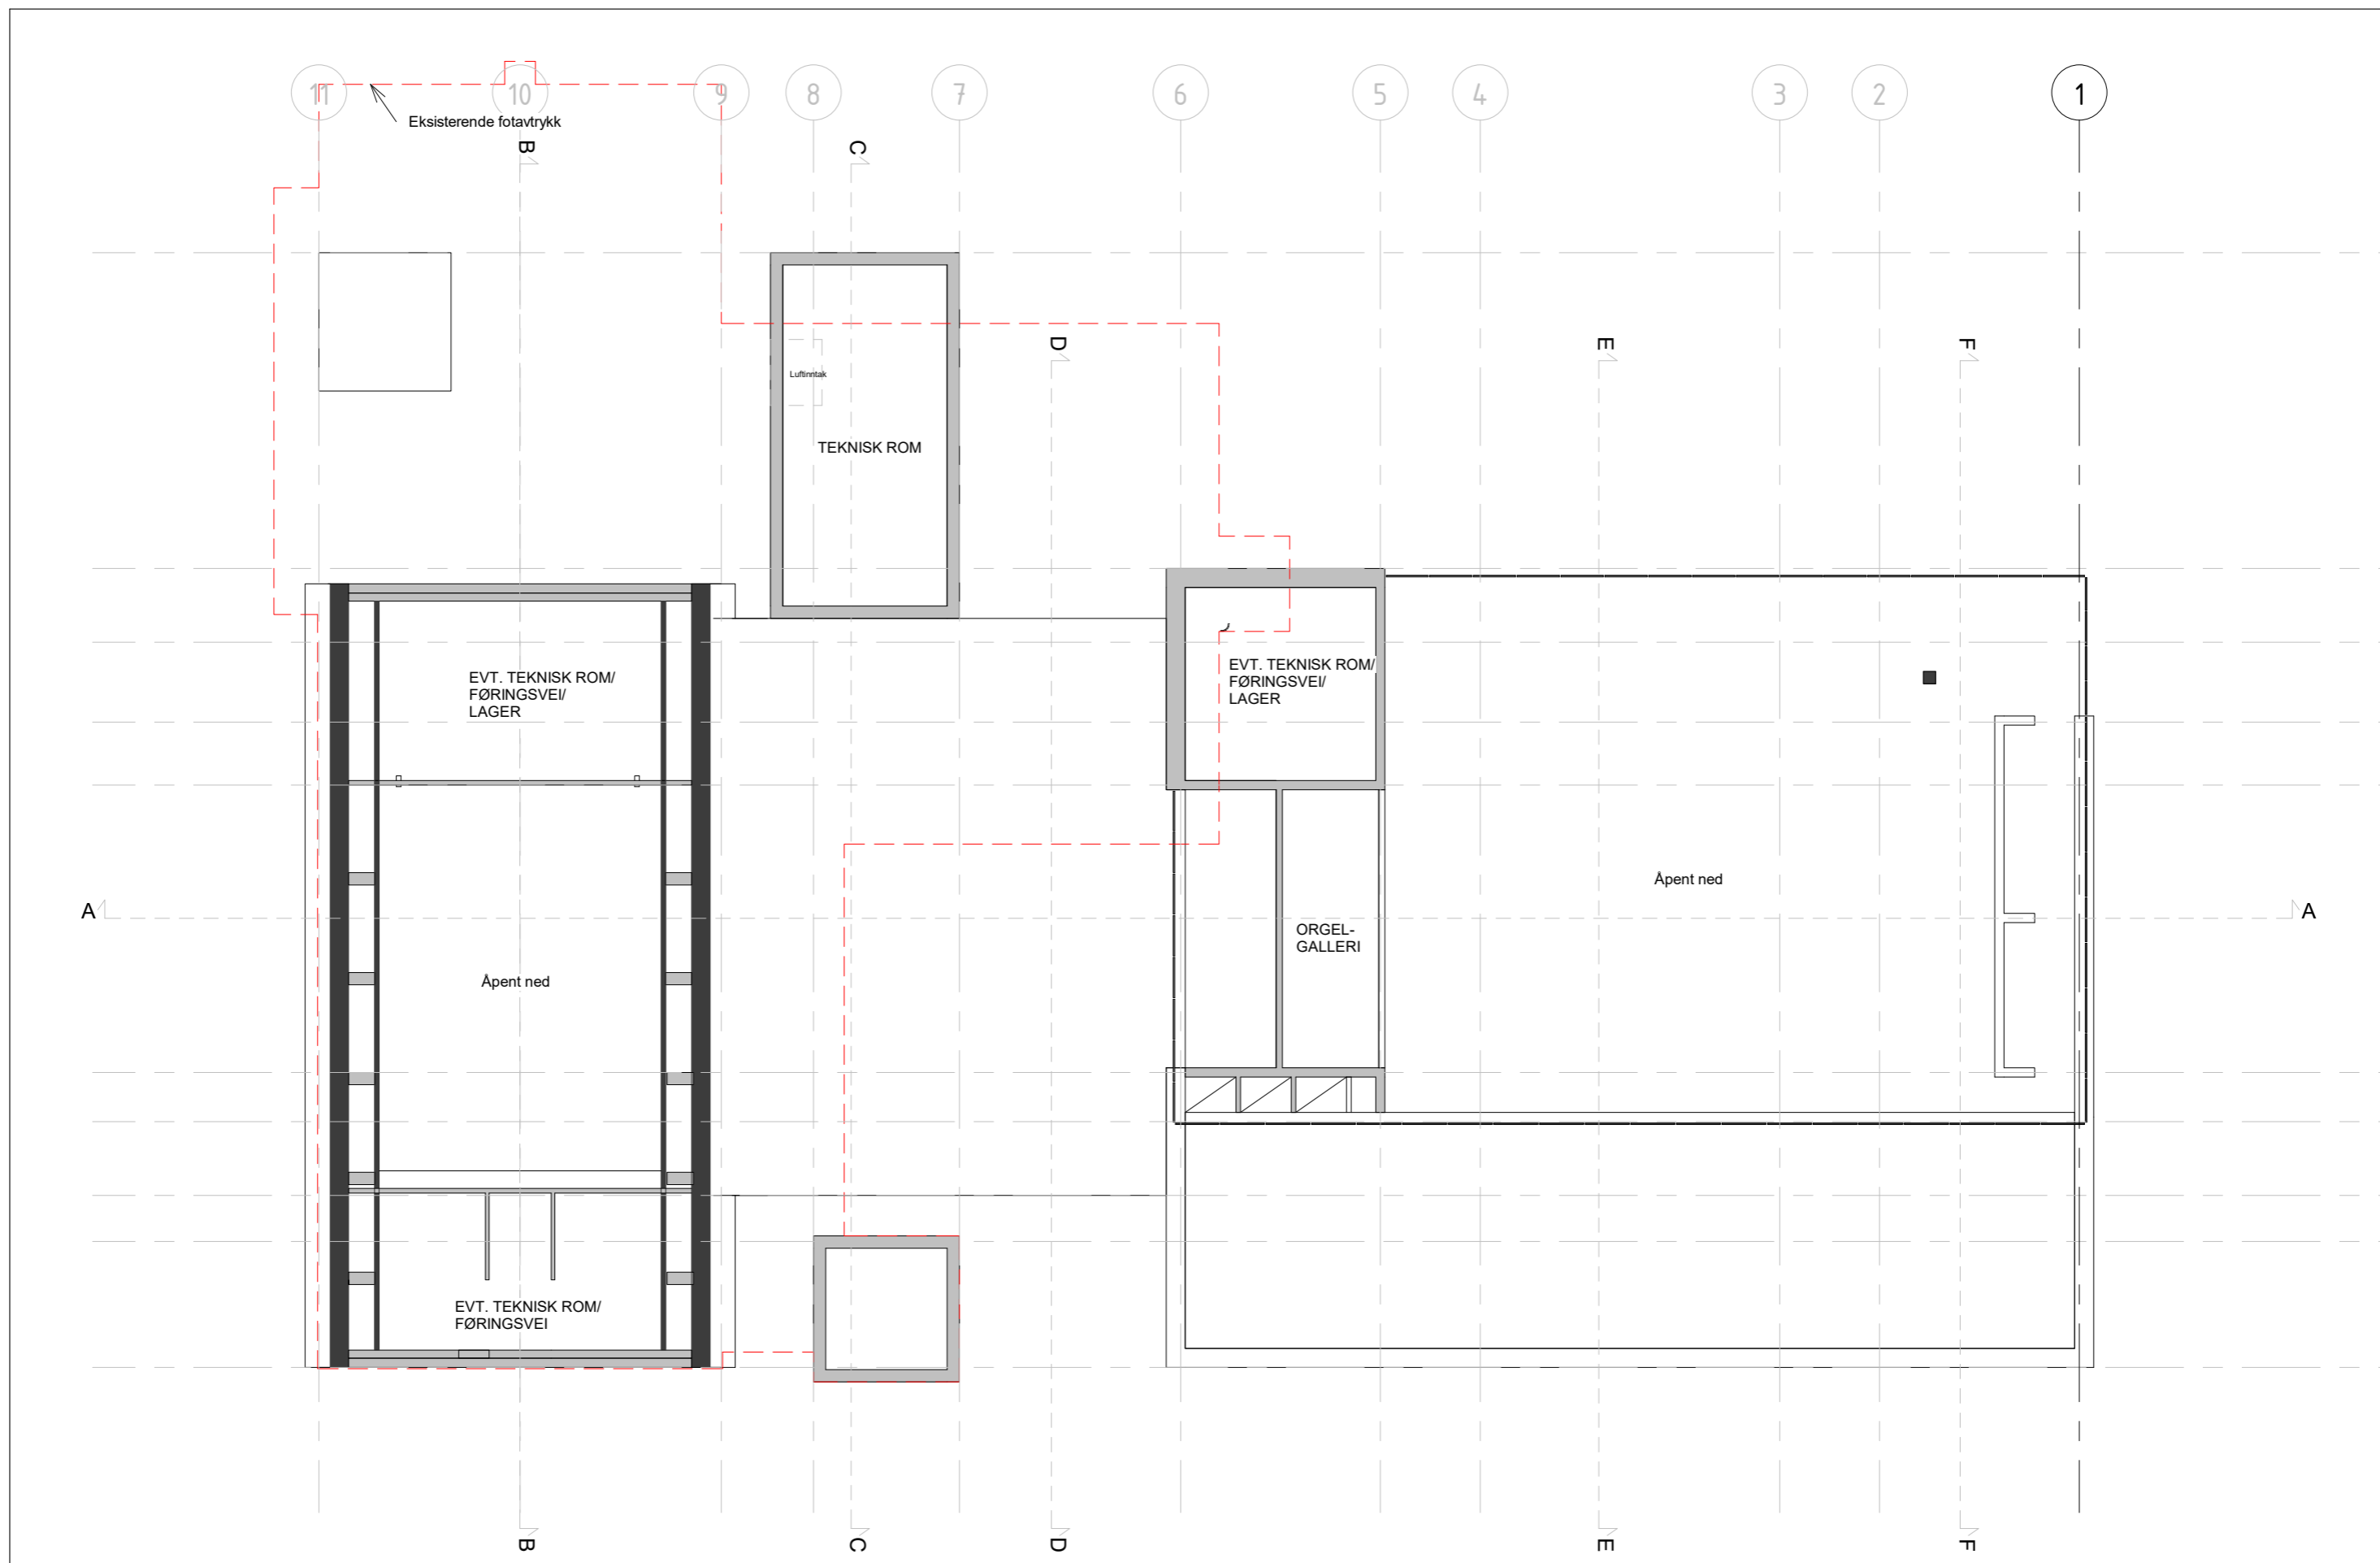

Saksnr.

Prosjekt:

Tittel:

PRO

KPR

Tegn.

Mål - A3:

Dato:

Tegn.nr.

Rev.

6241-00

NYE FLEKKERØY KIRKE

Plan 2

HM + ED
ARK.

AD

MH

1:200

09.08.2017

A512


FOR KIRKEVERGEN I KRISTIANSAND | SKISSEPROSJEKT | OSLO 5. APRIL 2017

VRAGESLØYFEN 1 FLEKKERØY


HILLE MELBYE ARKITEKTER AS OG EINAR DAHLE ARKITEKTER MNAL

GNR /
BNR:

G:\5223 Flekkerøy kirke\Forprosjekt\Revit\Flekkerøy kirke SENTRAL alternativ søyle-dragar.rvt

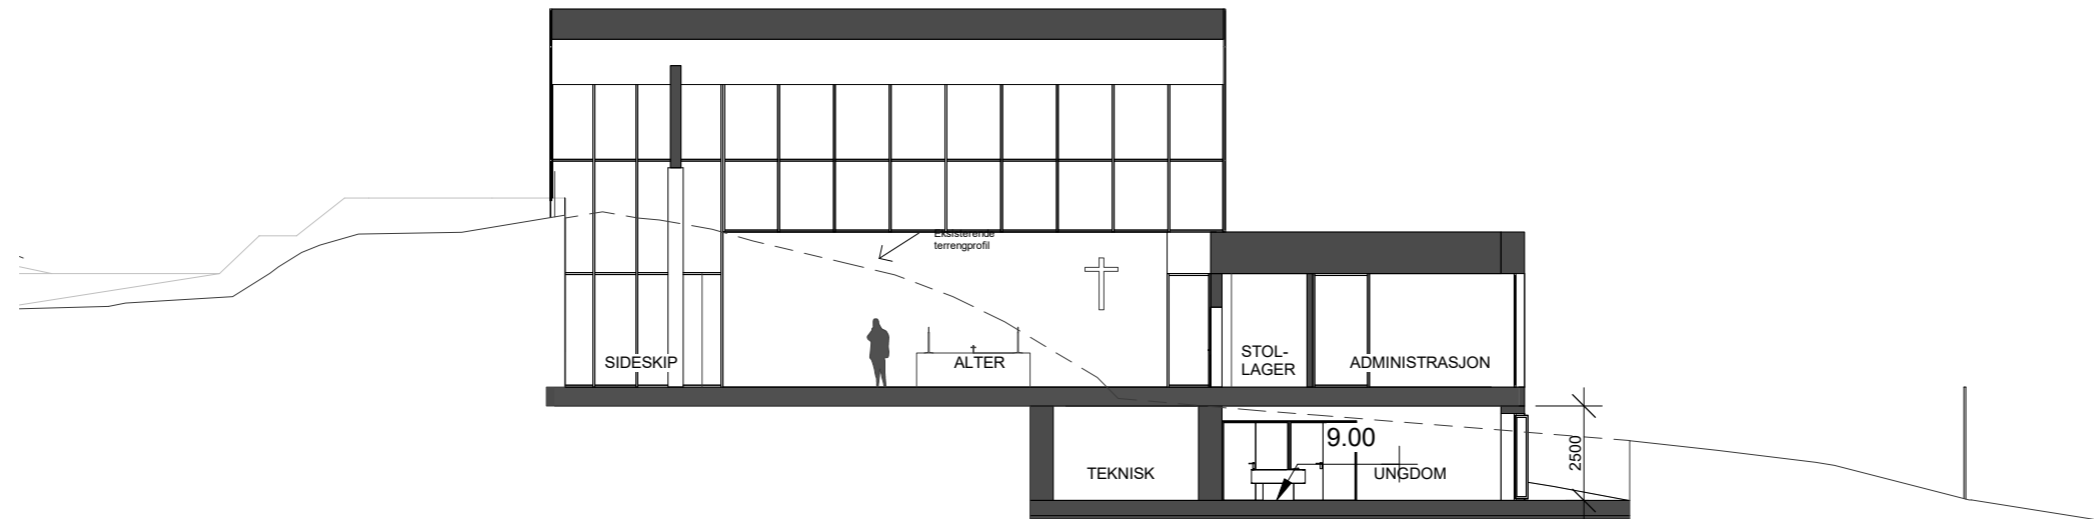

Saksnr.	Prosjekt:	Tittel:	PRO	KPR	Tegn.	Mål - A3:	Dato:	Tegn.nr.	Rev.	
6241-00	NYE FLEKKERØY KIRKE	Tverrsnitt kirkerom	HM + ED ARK.	KM	MH	1:200	09.08.17	A539		
	GNR / BNR:		G:\5223 Flekkerøy kirke\Forprosjekt\Revit\Flekkerøy kirke SENTRAL alternativ søyle-drager.rvt				FOR KIRKEVERGEN I KRISTIANSAND SKISSEPROSJEKT OSLO 5. APRIL 2017 VRAGESLØYFEN 1 FLEKKERØY HILLE MELBYE ARKITEKTER AS OG EINAR DAHLE ARKITEKTER MNAL			

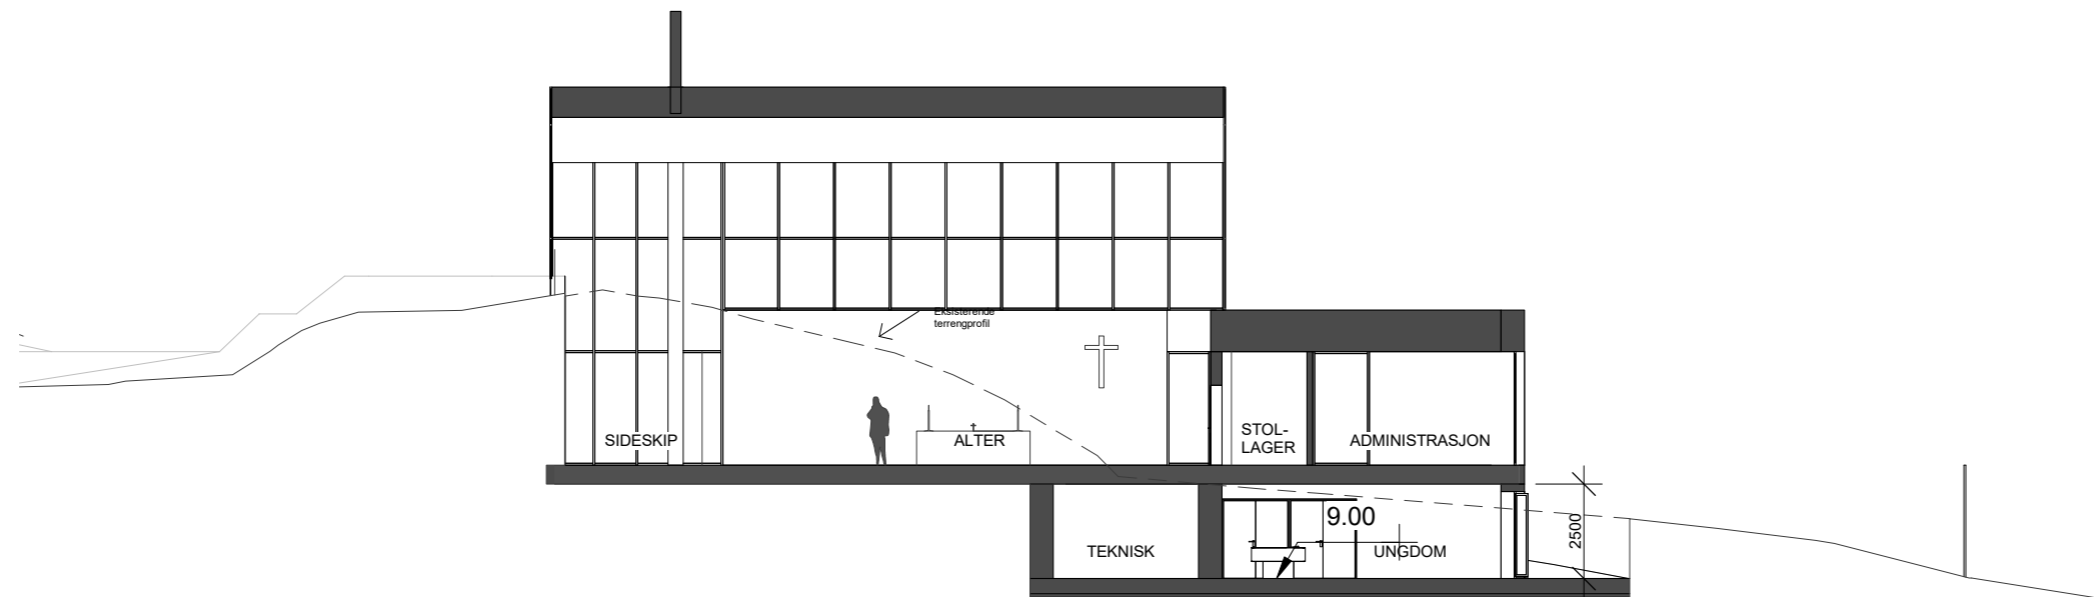

Saksnr.

Prosjekt:

Tittel:

PRO

KPR

Tegn.

Mål - A3:

Dato:

Tegn.nr.

Rev.

6241-00

NYE FLEKKERØY KIRKE

Tverrsnitt kirkerom

HM + ED
ARK.

KM

MH

1:200

09.08.17


A539


FOR KIRKEVERGEN I KRISTIANSAND | SKISSEPROSJEKT | OSLO 5. APRIL 2017
VRAGESLØYFEN 1 FLEKKERØY

GNR /
BNR:


G:\5223 Flekkerøy kirke\Forprosjekt\Revit\Flekkerøy kirke SENTRAL alternativ søyle-drager.rvt

HILLE MELBYE ARKITEKTER AS OG EINAR DAHLE ARKITEKTER MNAL

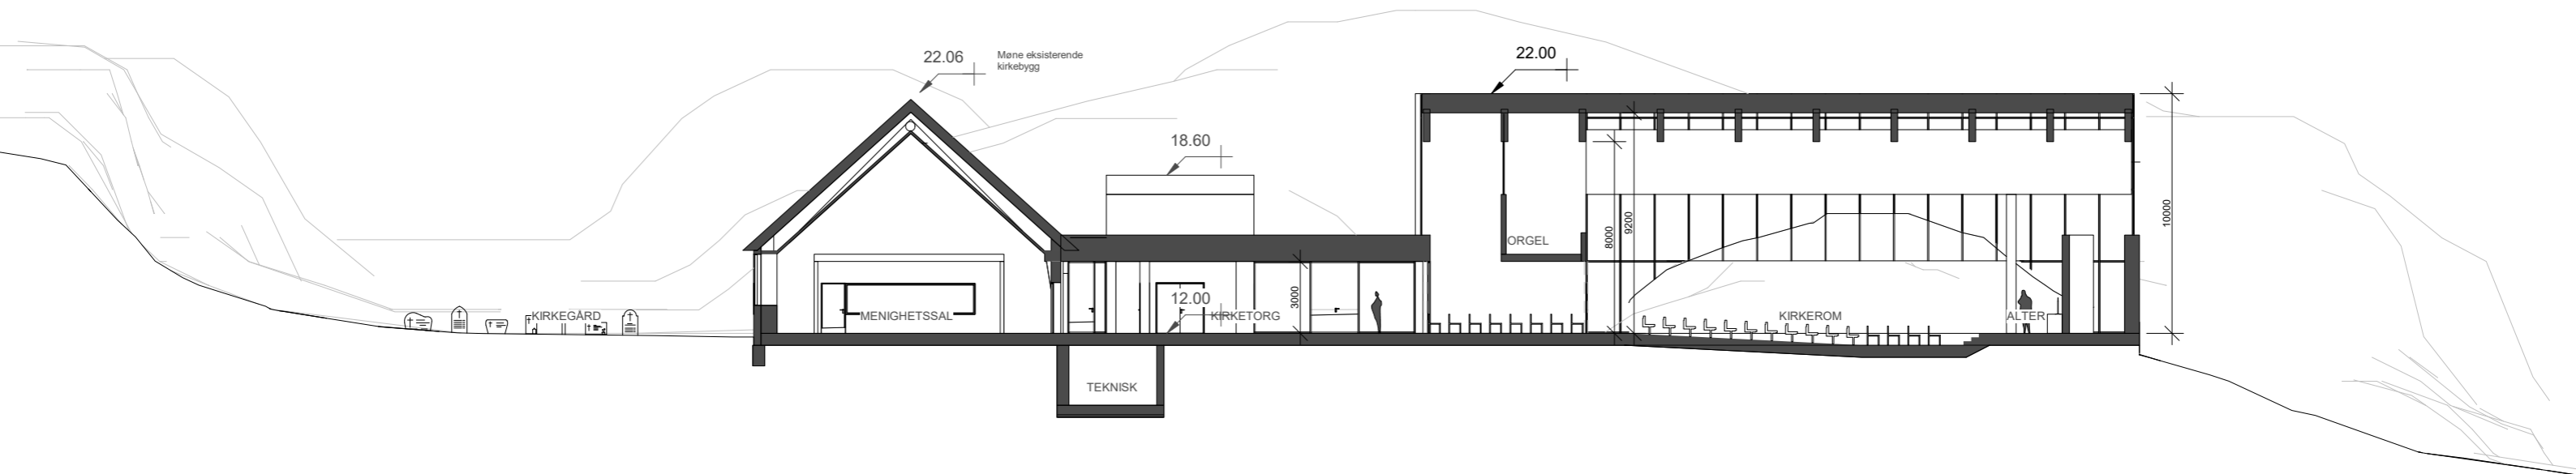


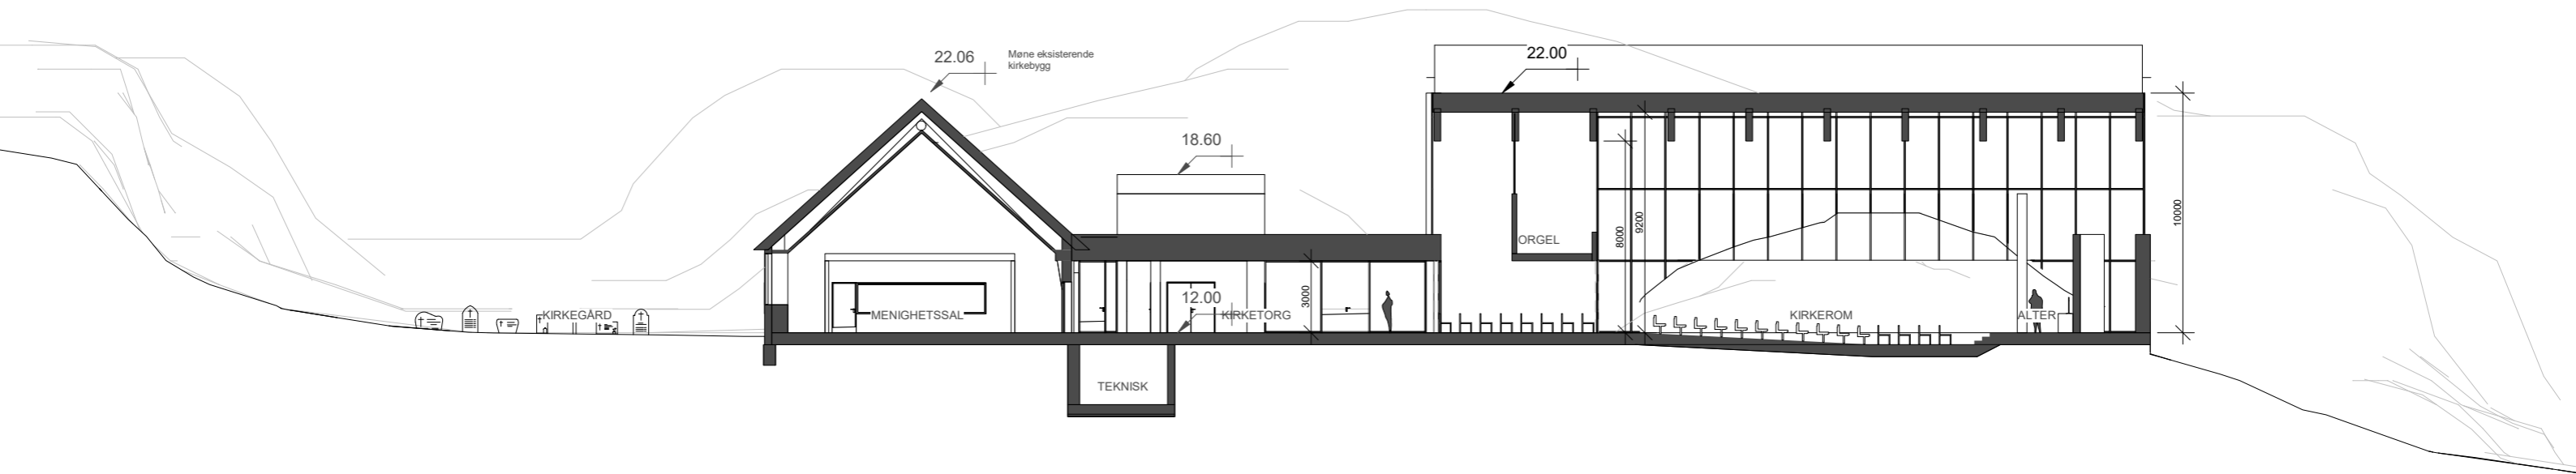


A Lengdesnitt
1 : 200

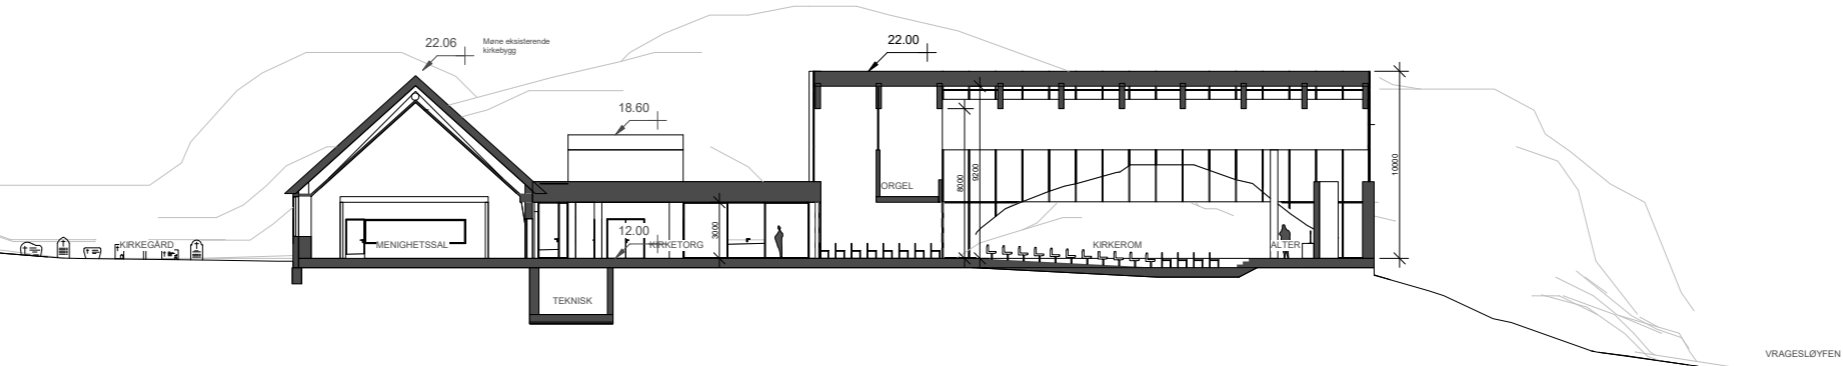


B Tverrsnitt menighetssal
1 : 200

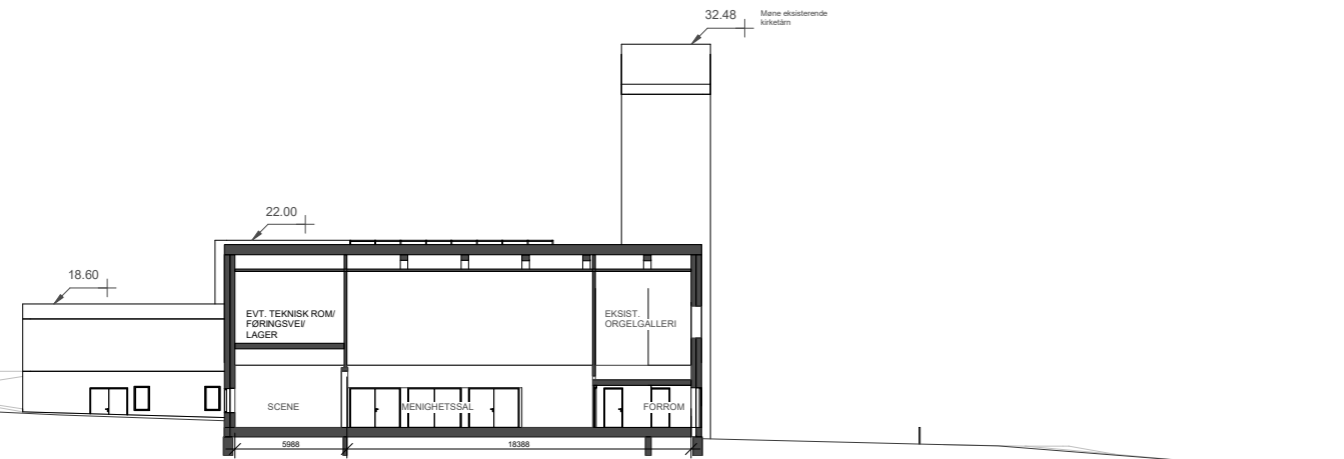


C Tverrsnitt kjøkken
1 : 200

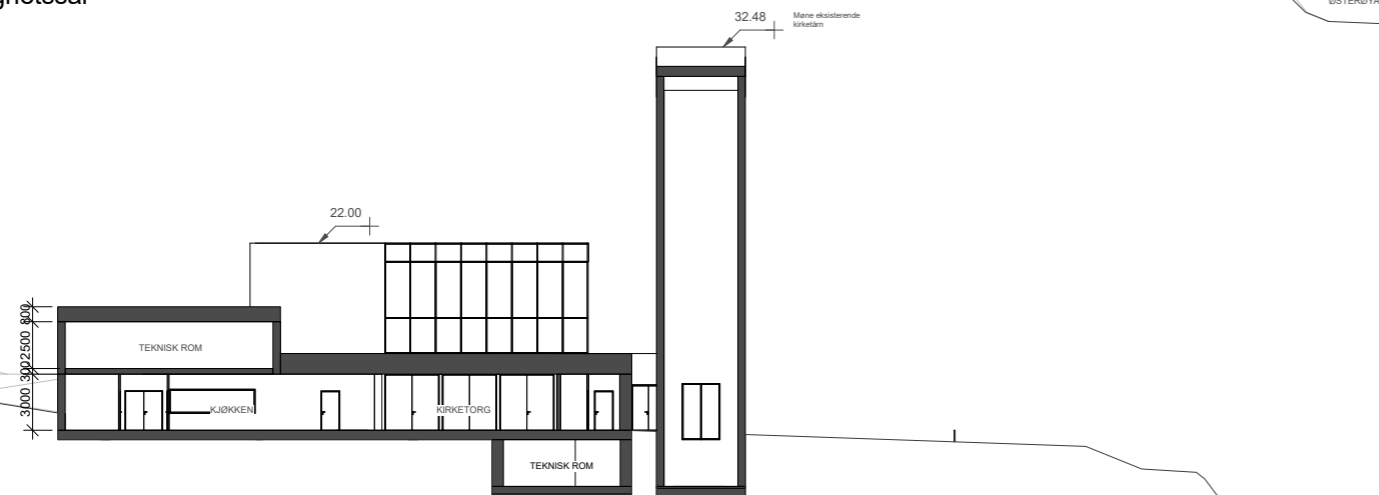


D Tverrsnitt kirketorg
1 : 200

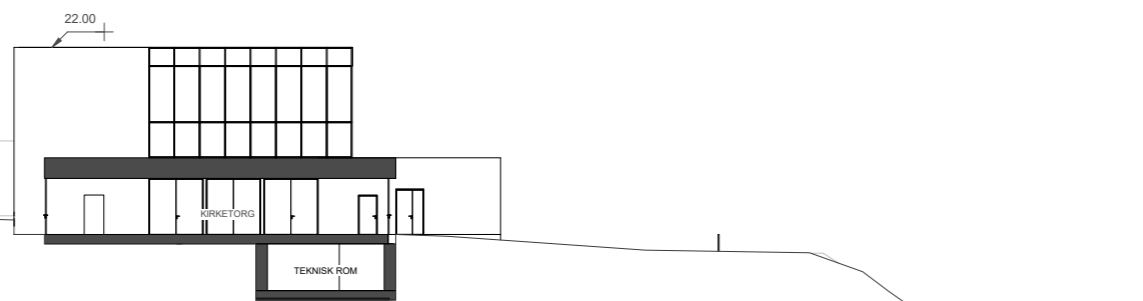

E Tverrsnitt kirkerom
1 : 200

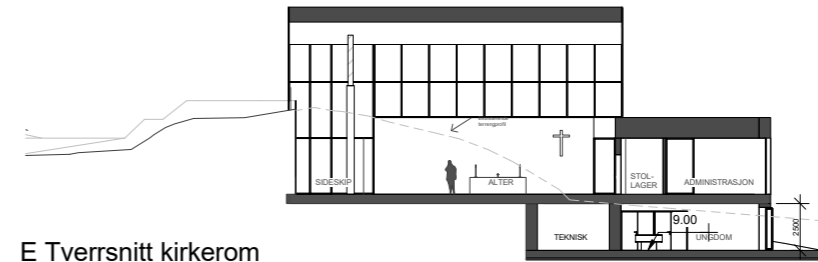

F Tverrsnitt bandrom
1 : 200

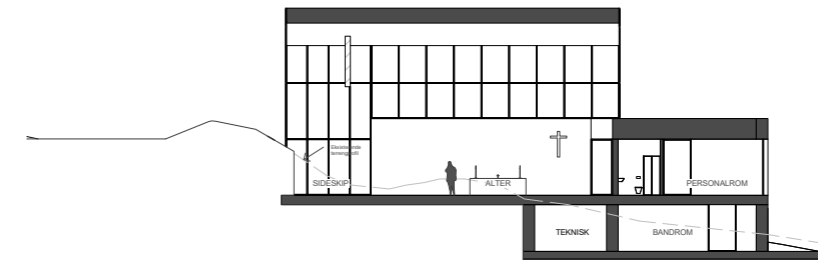

HENVISNINGER:

Tegn.nr.	A530	Rev.	
Titel	Snitt		

FORELØPIG

Rev.	Beskrivelse	Tegn	KPR	Dato
ARK				
RIB				
RIE				
RIR				
RIV				
RIBr				
IARK				
LARK				
RIM				

NYE FLEKKERØY KIRKE
Enter address here

HAUSMANN'S GATE 16, 0182 OSLO, +47 23 32 72 00
WWW.HMARK.NO FIRMAPOST@HMARK.NO

Snitt

PRO	Tegn	KPR
HM + ED	MH	AD
Dat	Må	Format
09.08.2017	1:200	A1
Saker	Tegn.nr.	Rev.
6241-00	A530	